


**COBERTURA**


ESCALA 1:100

Pórtico em estrutura metálica em arco

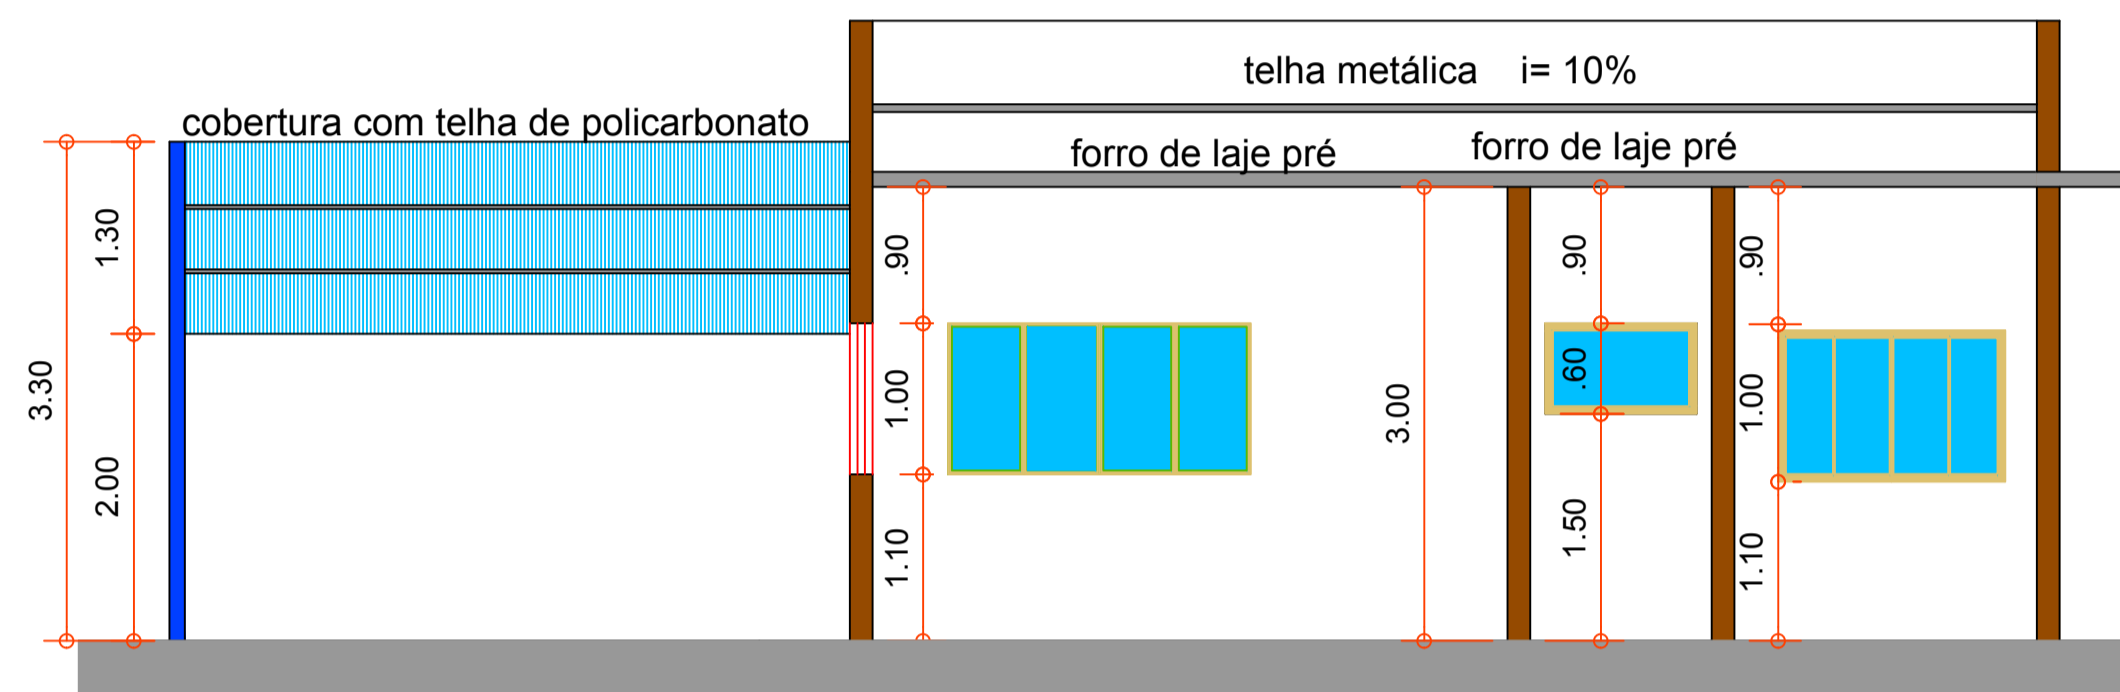


**CORTE AA**

ESCALA 1:100

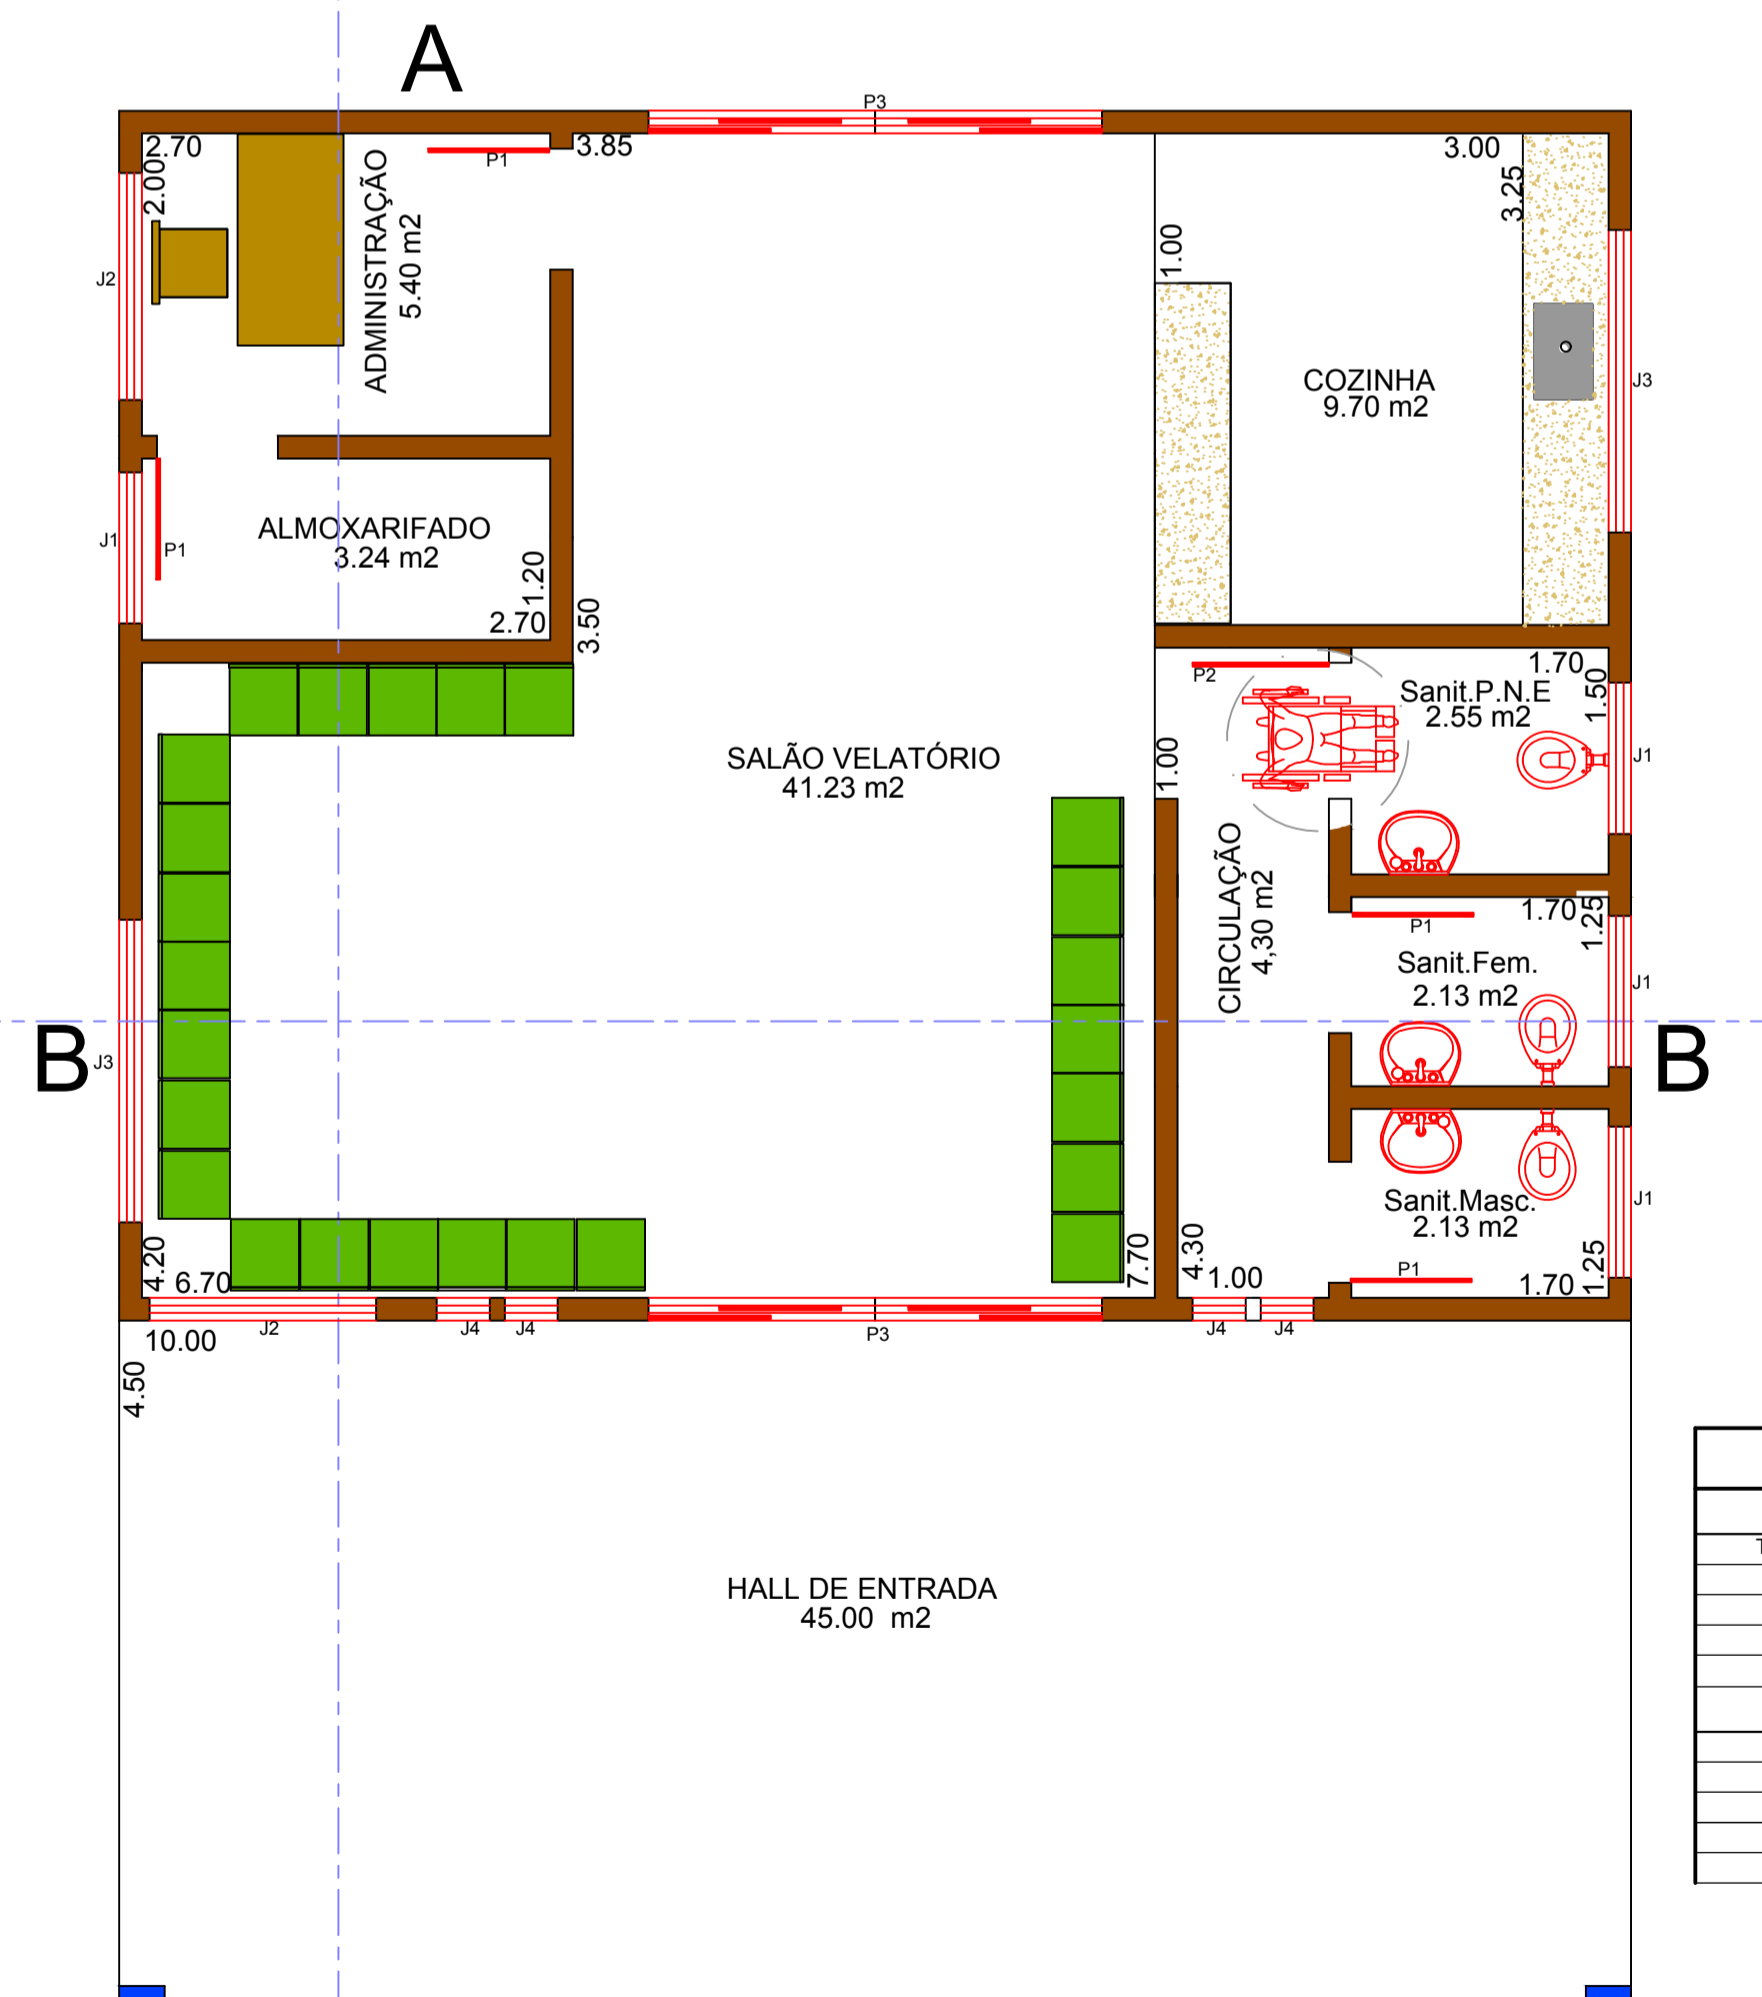


**PLANTA BAIXA**

ESCALA 1:100

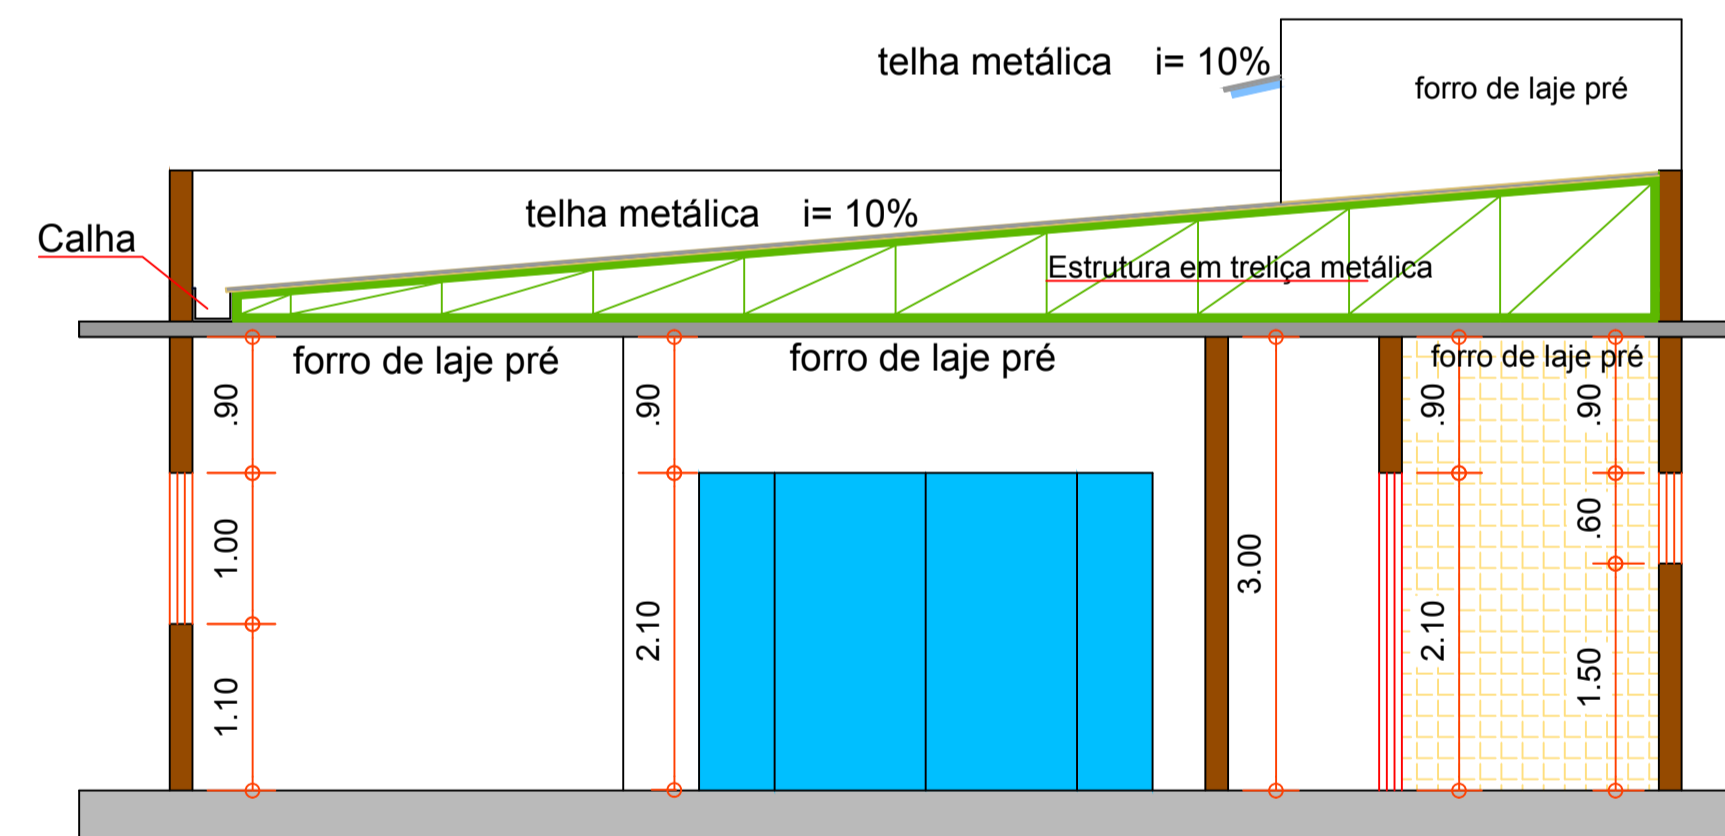

**CORTE BB**

ESCALA 1:100

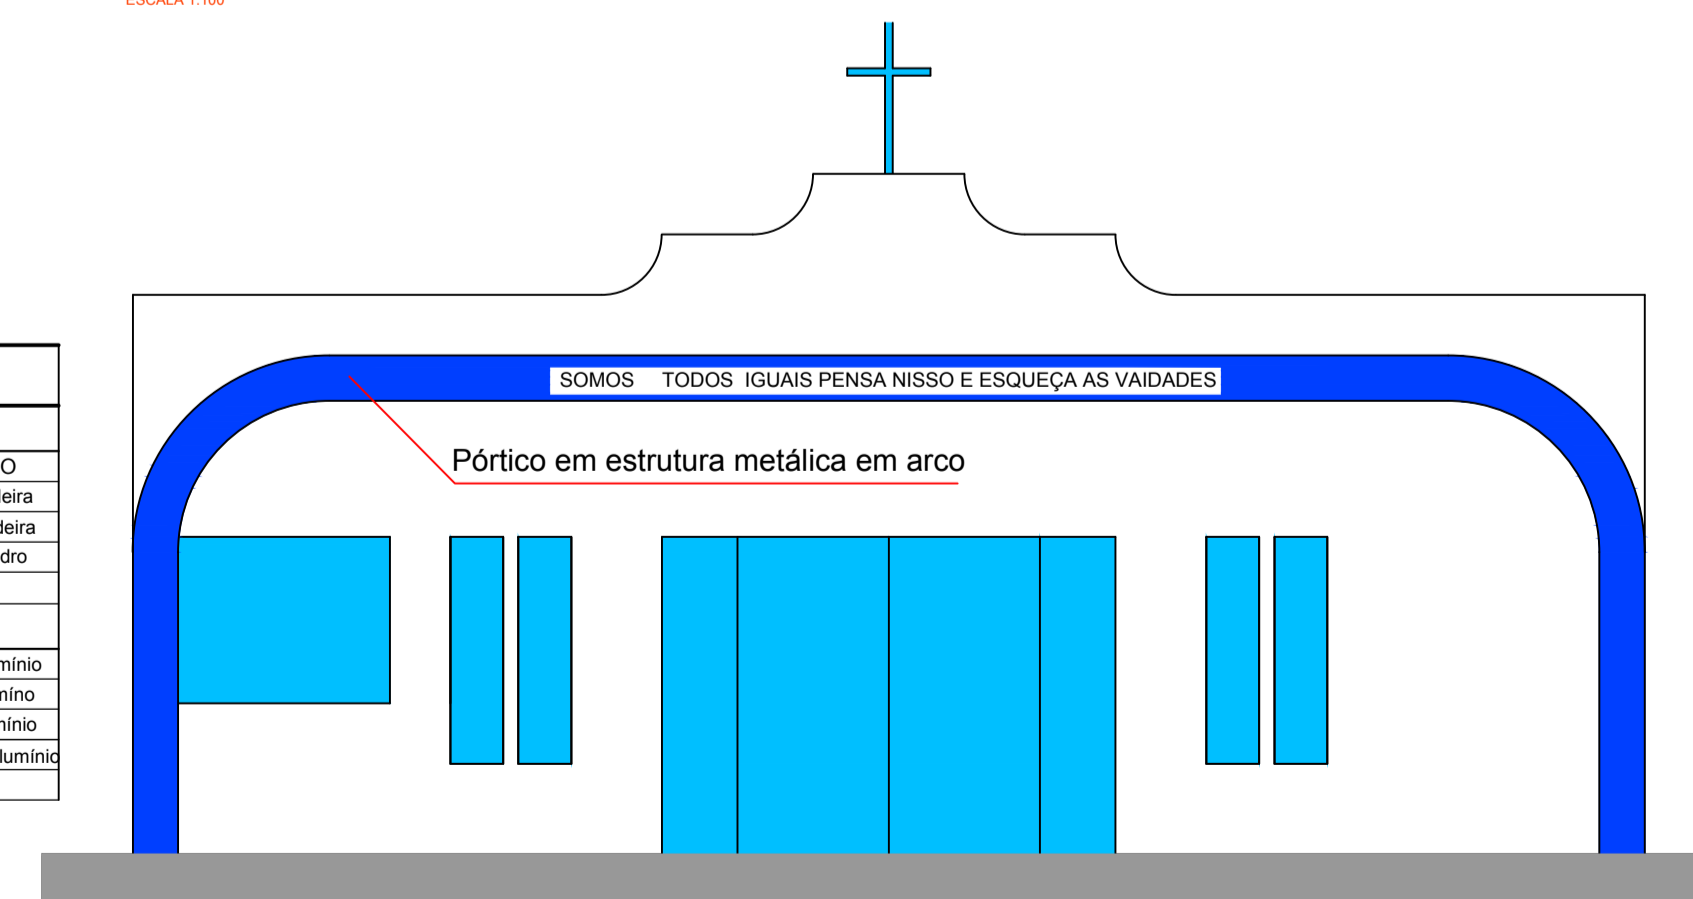

**ELEVAÇÃO PRINCIPAL**

ESCALA 1:100

ESQUADRIAS					
PORTAS					
TIPO	LARGURA	ALTURA	PEITORIL	QUANTIDADE	MODELO
P1	0.80	2.10	-	04	Abrir de madeira
P2	0.90	2.10	-	01	Abrir de madeira
P3	3.00	2.10	-	02	Correr de Vidro
JANELAS					
J1	1.00	0.60	1.50	04	Maxi-ar Alumínio
J2	1.50	1.00	1.10	02	Correr Alumínio
J3	2.00	1.00	1.10	02	Correr Alumínio
J4	.35	1.50	.60	04	Vidro Fixo c. Alumínio

PLANTA, COBERTURA E IMPLANTAÇÃO		ESCALA 1:100 ESCALA 1:100 ESCALA 1:200	FLS. 01/02
<p>PROJETO DA CONSTRUÇÃO DO VELÓRIO MUNICIPAL</p> <p>PREFEITURA MUNICIPAL DE CABRÁLIA PAULISTA - SP</p> <p>Avenida da Saudade - centro - Cabrália Paulista - SP</p>			
LOCALIZAÇÃO S/escala	Áreas m <sup>2</sup>		
	À CONSTRUIR		124,50
	<p>ODEMIL ORTIZ DE CAMARGO</p> <p>PREFEITO MUNICIPAL</p>		
<p>ENGENHEIRO RESPONSÁVEL</p> <p>VICENTE L. R. ABREU</p> <p>CREA - 0600904367</p>			