
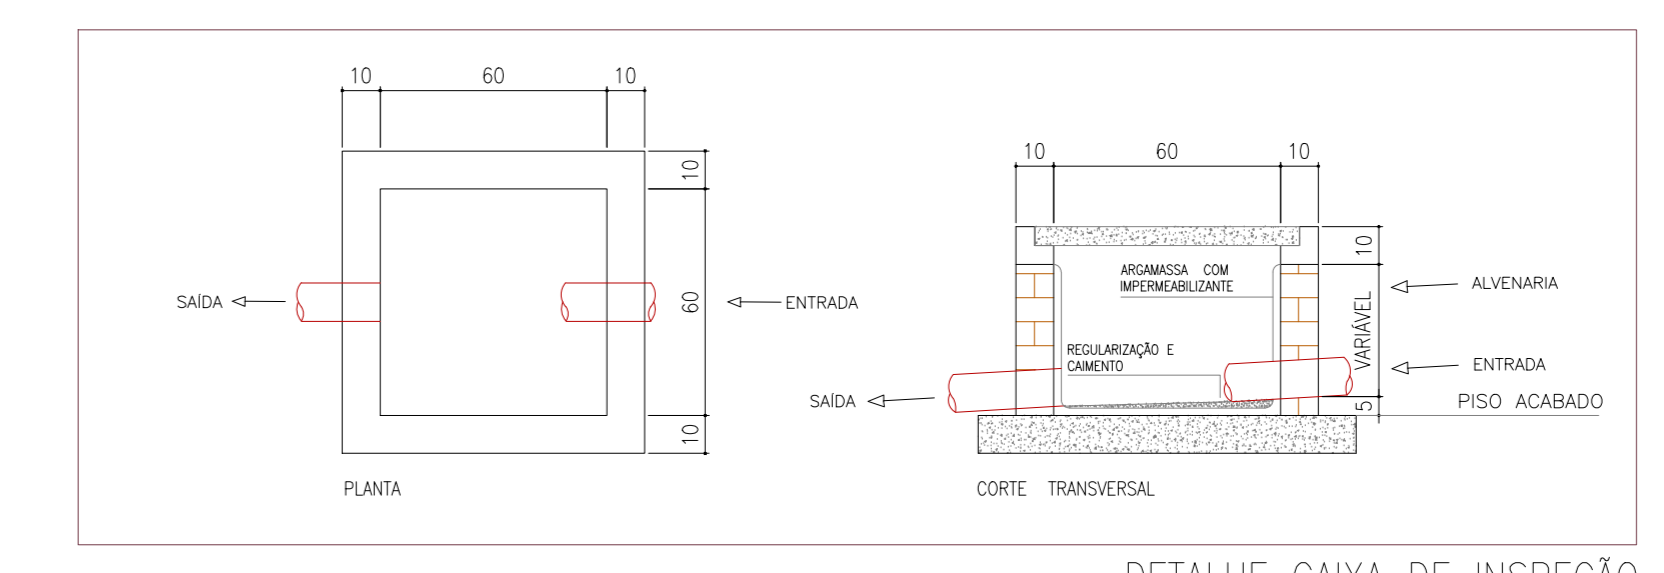
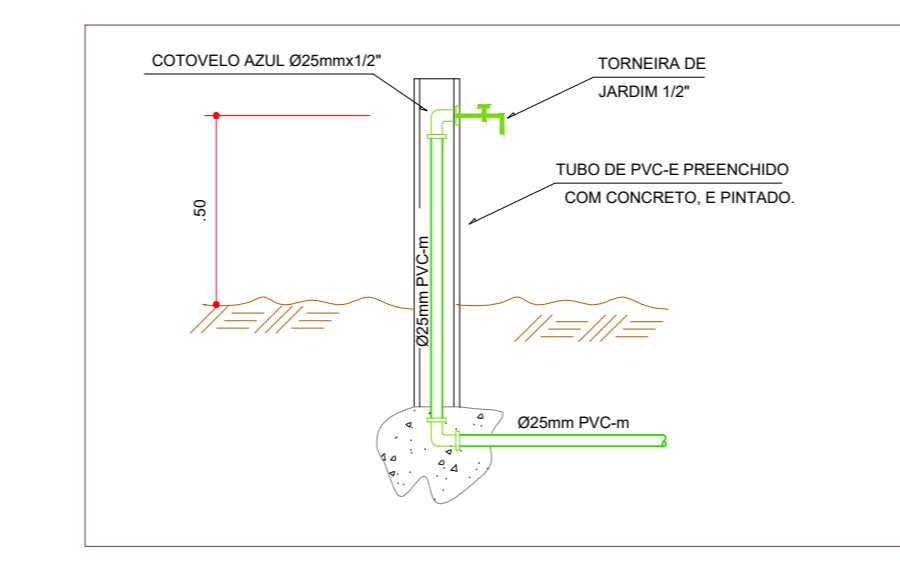
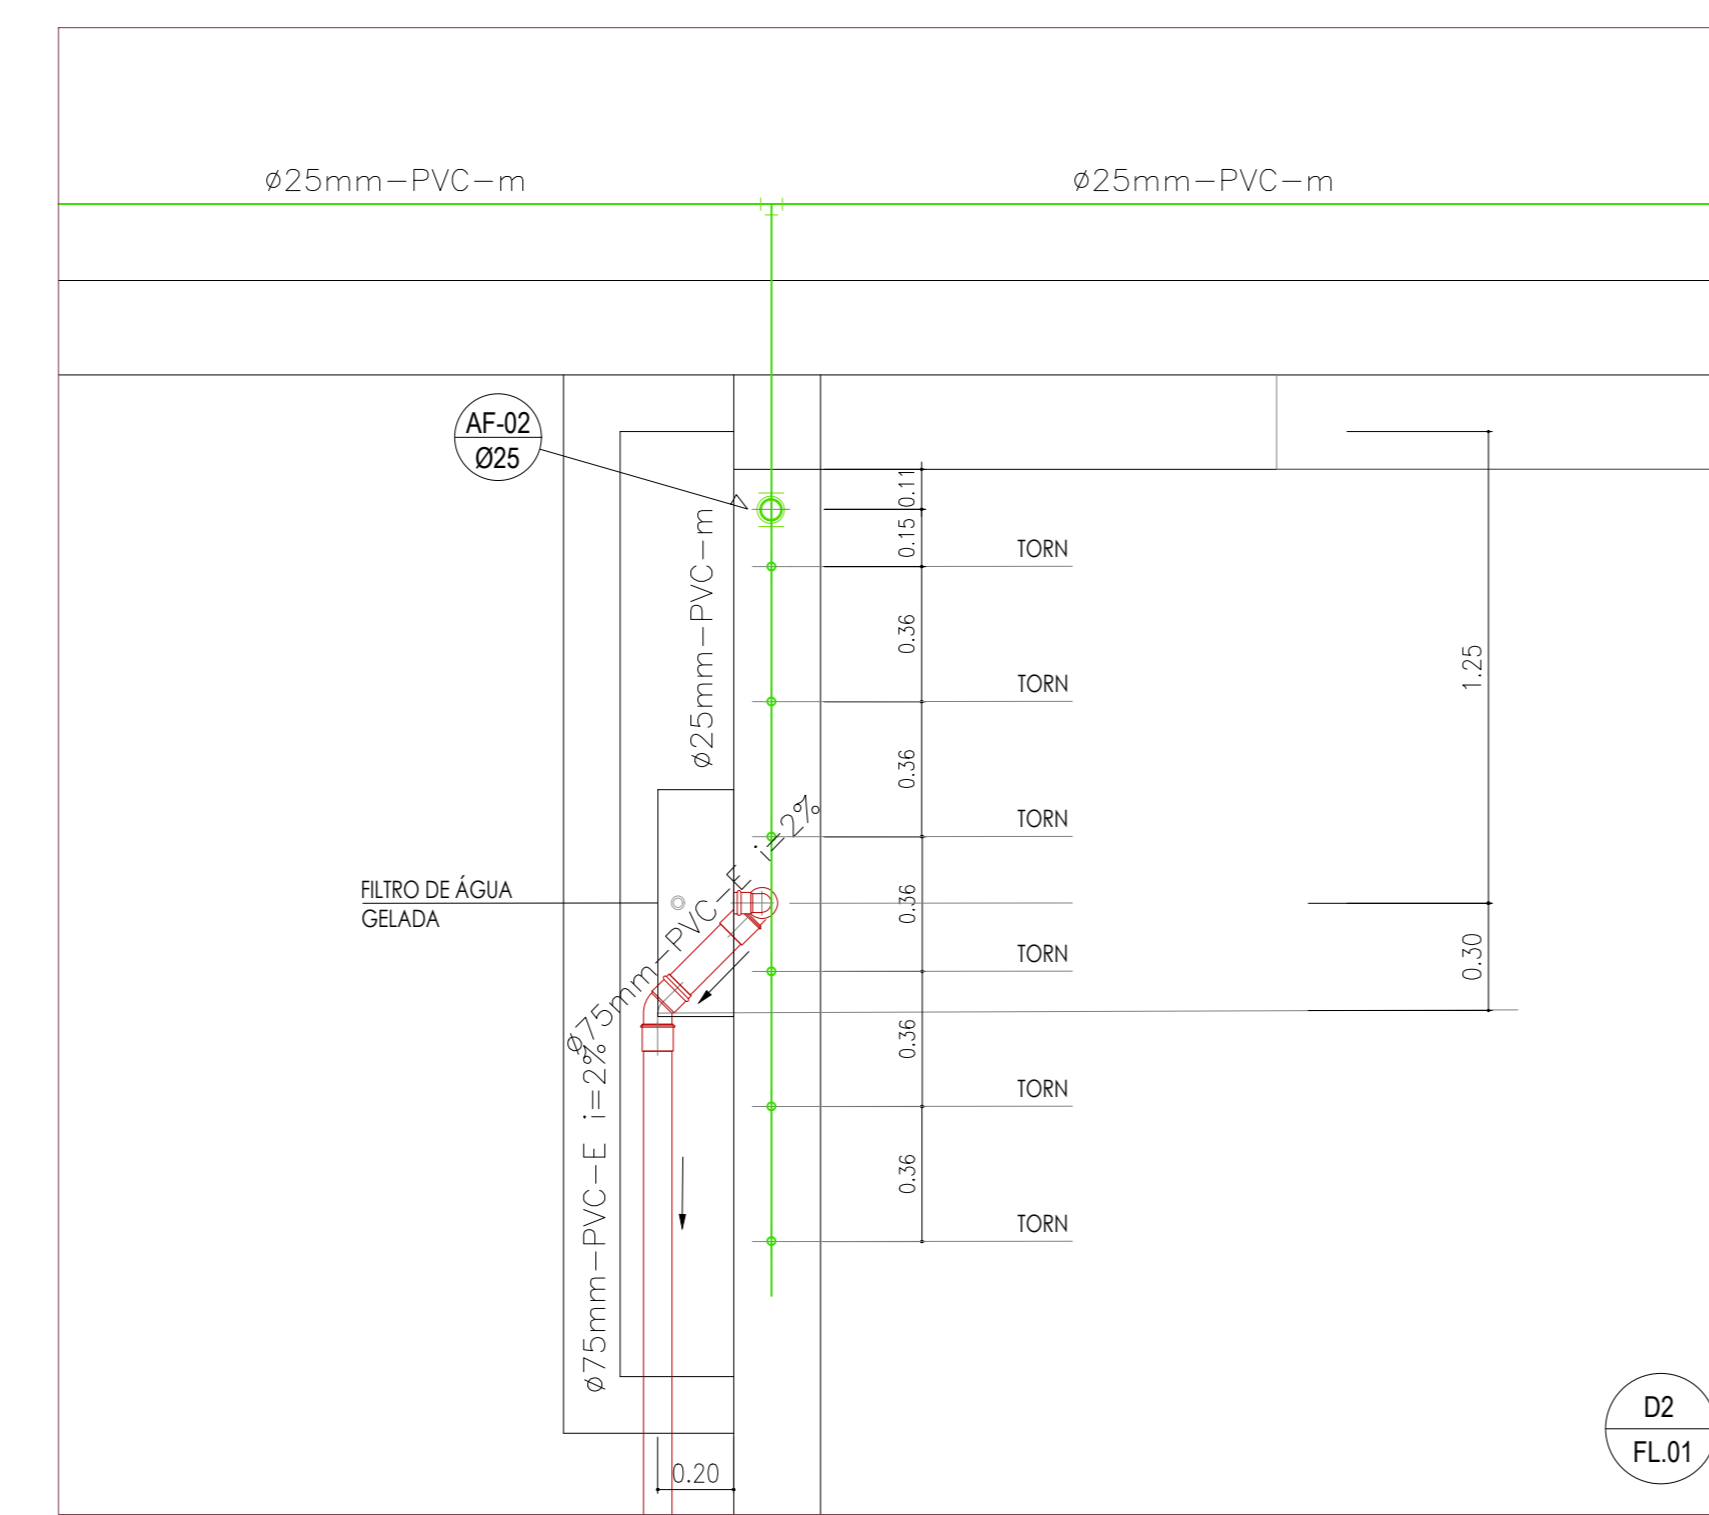


NOTA :
1 - AS MEDIDAS INDICADAS SÃO ORIENTATIVAS, CONFERIR MEDIDAS EM OBRA.
2 - DECLIVIDADES MÍNIMAS:
- TUBULAÇÃO DE ESGOTO, Ø75, Ø50 E Ø40 = 2%

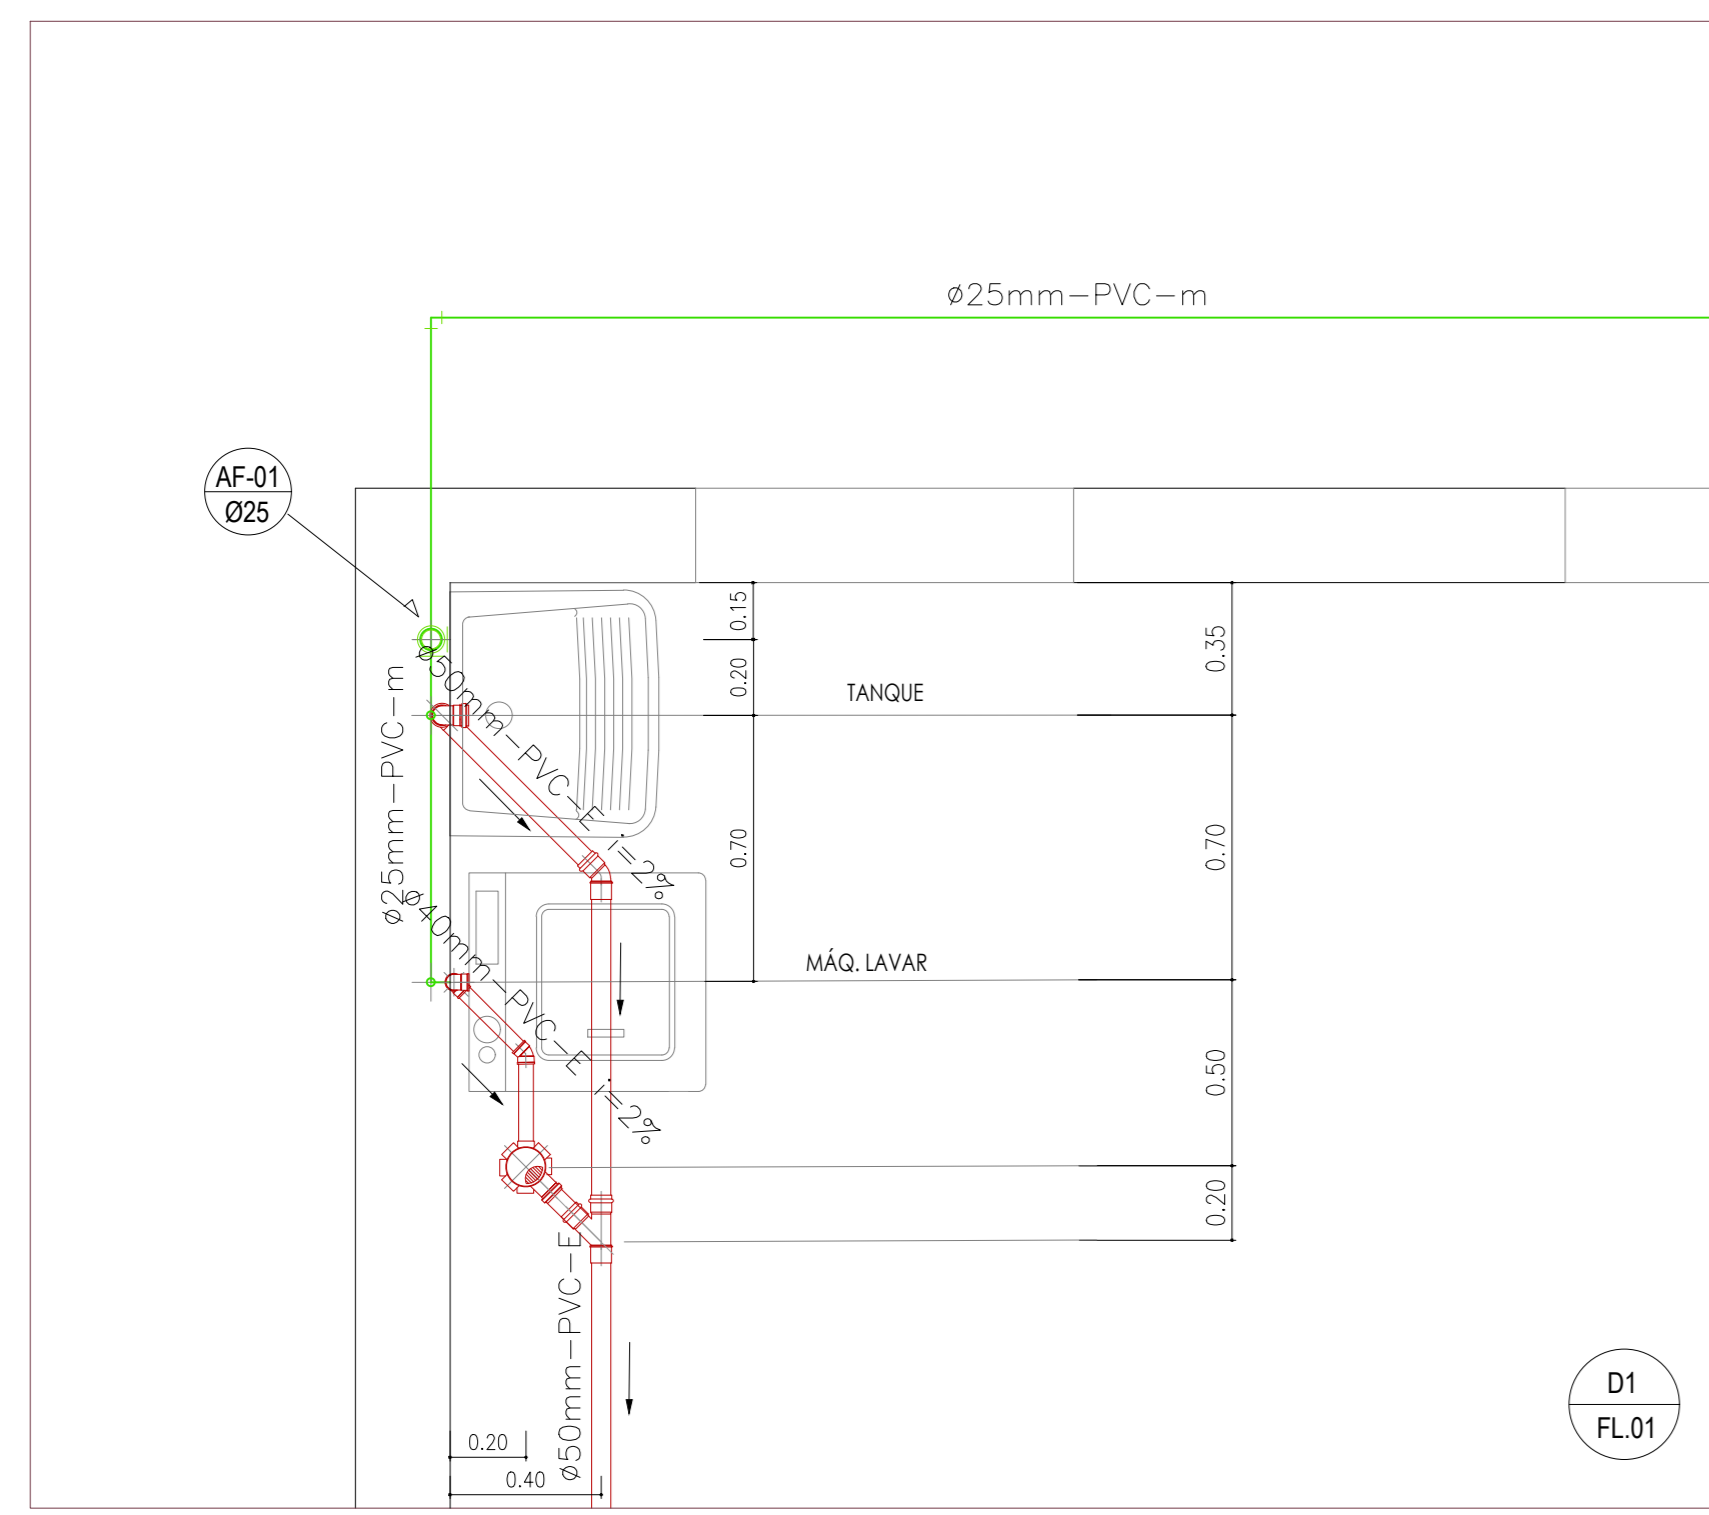

ALTURA DOS PONTOS DE UTILIZAÇÃO

	ÁGUA FRIA	ESGOTO	REG. GAVETA
TL TORNEIRA DE LAVAGEM	0,50	-	-
BEB TORNEIRA BEBEDOURO	0,90	0,35	2,00
TQ TANQUE	1,10	0,35	2,00
MLR MAQUINA LAVAR ROUPAS	1,10	0,85	-

SIMBOLOGIA

—	TUBULAÇÃO DE ÁGUA FRIA - PVC MARROM
—	PRUMADA DE ÁGUA FRIA
—	REGISTRO DE GAVETA
—	BEB BEBEDOURO
—	RL RALO SIFONADO
—	TL TORNEIRA DE LAVAGEM
—	TORNEIRA
—	TUBULAÇÃO DE ESGOTO SANITÁRIO - PVC-E
[C]	CAIXA DE INSPEÇÃO PARA ESGOTO SANITÁRIO

REDE DE ÁGUA FRIA - QUANTITATIVOS

Itens	Total
Adaptador PVC-M com registro p/ caixa d'água 25mmx3/4"	2
Adaptador PVC-M p/ registro 25mmx3/4"	6
Cotovelo azul 25mmx1/2"	7
Cotovelo PVC-M 25mmx90°	10
Registro de gaveta com acabamento 3/4"	3
Tp PVC-M 25mm	3
Tp azul 25mmx1/2"	5
Tubo PVC-M 25mm	84

REDE DE ESGOTO - QUANTITATIVOS

Itens	Total
Caixa sifonada 100mm	3
Cotovelo PVC-E 40mmx45°	1
Cotovelo PVC-E 40mmx90°	1
Cotovelo PVC-E 40mmx90° com anel	1
Cotovelo PVC-E 50mmx45°	3
Cotovelo PVC-E 50mmx90°	4
Cotovelo PVC-E 75mmx45°	3
Greija PVC quadrada 100mm	3
Junção PVC-E 50mm	1
Junção PVC-E 75x50mm	2
Lava PVC-E 50mm	2
Porta greija quadrado 100mm	3
Redução PVC-E 75x50mm	1
Tubo PVC-E 40mm	3
Tubo PVC-E 50mm	24
Tubo PVC-E 75mm	36

DESENHO Nº: 09/0219 00 VITAMEN

MODIFICAÇÕES: DATA REVISÃO DESENHO APROVAÇÃO

CLIENTE: PREFEITURA MUNICIPAL DE CABRALIA PAULISTA

OBRA: REFORMA E AMPLIAÇÃO DA EMEF IVANI COTOBÍAS P. MARANHO

LOCAL: RUA MANOEL FRANCISCO DO NASCIMENTO, 363
JD. NOVA MIRANTE - CABRALIA PAULISTA - SP

EXECUÇÃO: PLANTA DE INSTALAÇÕES HIROSSANITÁRIAS

VANDRÉ AUGUSTO TRIND MONTEIRO
ENGENHEIRO CIVIL - CREA/SP nº 080250911

ENGENHARIA DE PROJETOS
ESTRUTURA DE CONCRETO ARMADO
ALVENARIA ESTRUTURAL
PROJETO DE FUNDAÇÃO
ESTRUTURA METÁLICA

RUA CARLOS JOSÉ DUARTE, 2-14
VL. SANTA CLARA - BAURUPÉ - SP
Nº 0001-0002
e-mail: tvass@engenharia.com.br

CONCRETO: C25

ÁGUA: CA-50 / CA-40

AL.T.: INDICADAS

ENGENHEIRO RESPONSÁVEL:
VANDRÉ A.T. MONTEIRO

PROJETO DE ARQUITETURA
VANDRÉ A.T. MONTEIRO

DESENHO Nº:
CREATAS
PROJ0001

DATA: 28/09/2019

VITAMEN

NBR 5581/2018

01/01