



**CORTE AA**

ESCALA 1:50

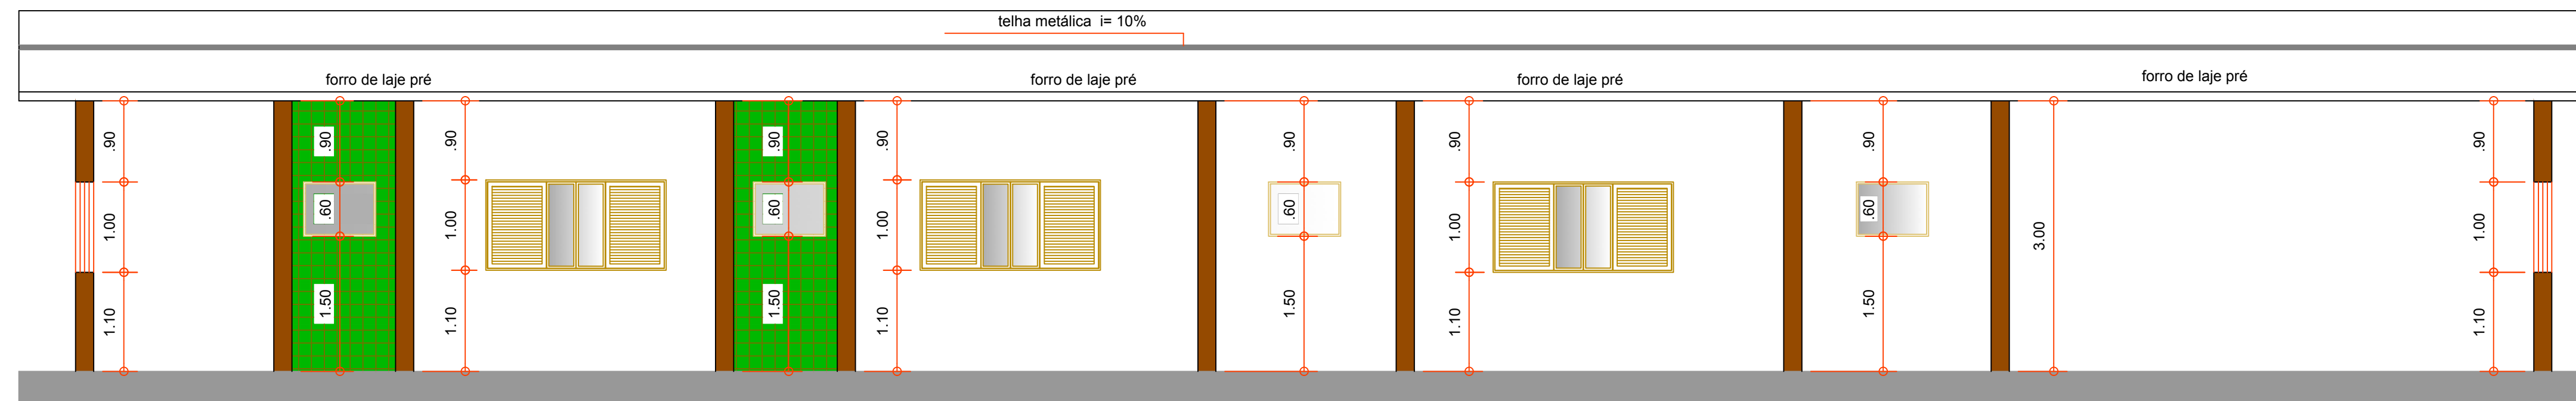

**CORTE BB**

ESCALA 1:50

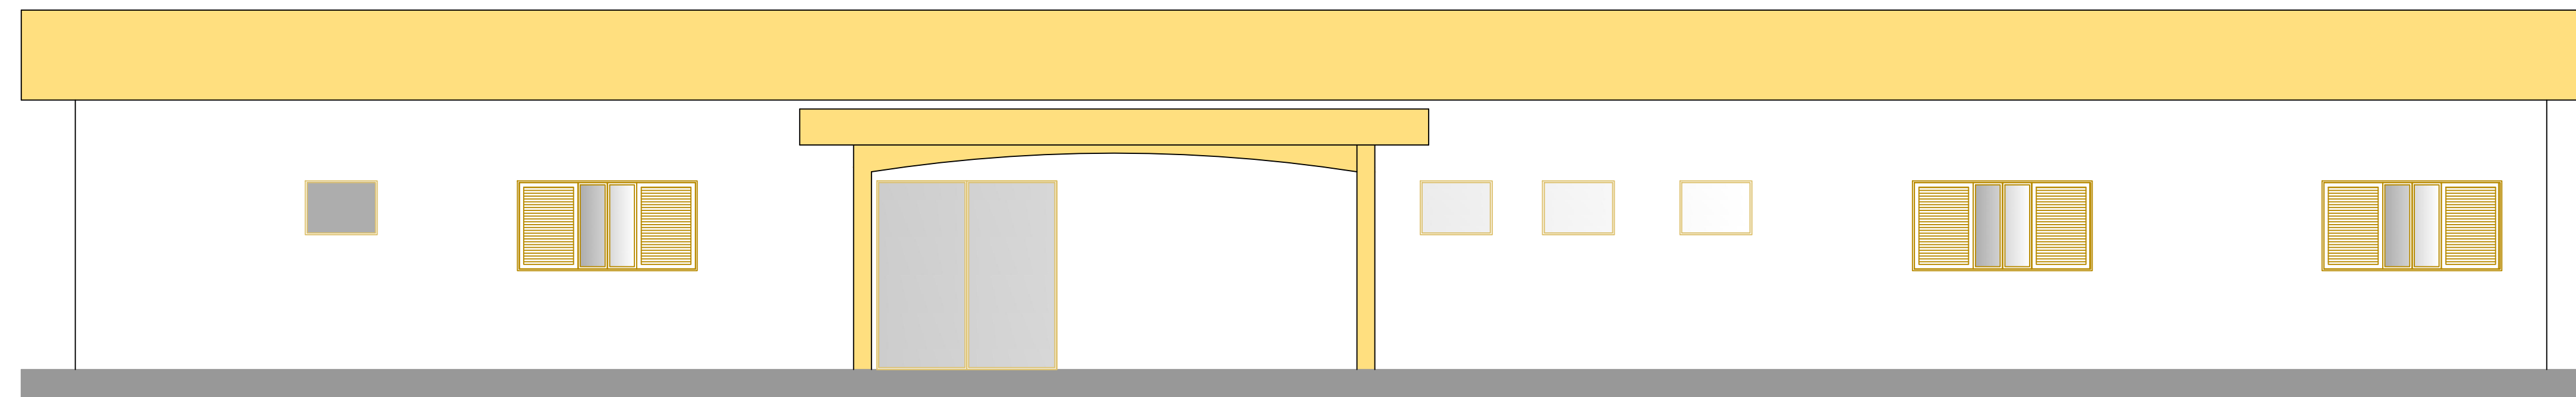

**ELEVAÇÃO PRINCIPAL**

ESCALA 1:50

ELEVAÇÃO E CORTES		ESCALA 1:50	FLS. 02/02
<p>PROJETO DO TÉRMINO E AMPLIAÇÃO DO PRÉDIO DO SERVIÇO DE ASSISTÊNCIA SOCIAL DE CABRÁLIA PTA. PREFEITURA MUNICIPAL DE CABRÁLIA PAULISTA -SP</p>			
<p>PROLONGAMENTO DA RUA ANTONIO CONSALTER LONGO, S/Nº CABRÁLIA PAULISTA -SP</p>			
LOCALIZAÇÃO S/escala		Áreas m2	
		<p>TERRENO 900,00          CONST. EXISTENTE INACABADA 572,23          AMPLIAÇÃO CONST. EXISTENTE 81,55          TOTAL DA CONSTRUÇÃO 653,78          LIVRE 246,22</p>	
T.O. = 0,726		C.A. = 0,726	
<p>ODEMIL ORTIZ DE CAMARGO          PREFEITO MUNICIPAL</p>			
<p>ENGENHEIRO RESPONSÁVEL          VICENTE L. R. ABREU          CREA - 0650904387</p>			