


CORTE TRANSVERSAL DA AVENIDA DA SAUDE TRECHO I

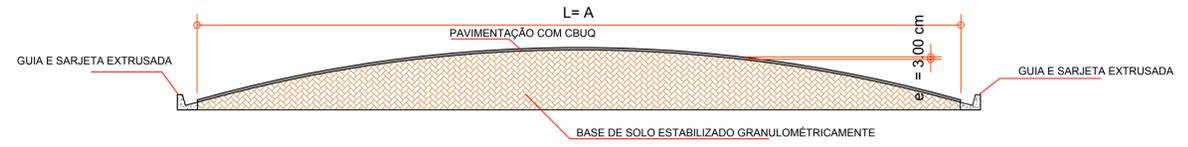


CORTE TRANSVERSAL DA AVENIDA DA SAUDE TRECHO II


LOGRADOURO	COMPRIMENTO (m)	LARGURA = A (m) Avenida	LARGURA = B (m) canteiro	ÁREA DE PAVIMENTAÇÃO (m ²)	ÁREA DE CANTEIROS (m ²)	GUIAS E SARJETAS (m)
AVENIDA DA SAUDE TRECHO I	56,00	6,80	2,00	843,60	30,00	113,45
AVENIDA DA SAUDE TRECHO II	69,17	7,00	-	495,24	-	135,65
T O T A L				1.338,84	30,00	249,10

L E G E N D A

- GUIA E SARJETA EXISTENTE
- GUIA E SARJETA À EXECUTAR
- PAVIMENTAÇÃO EM CBUQ
- CANTEIRO CENTRAL

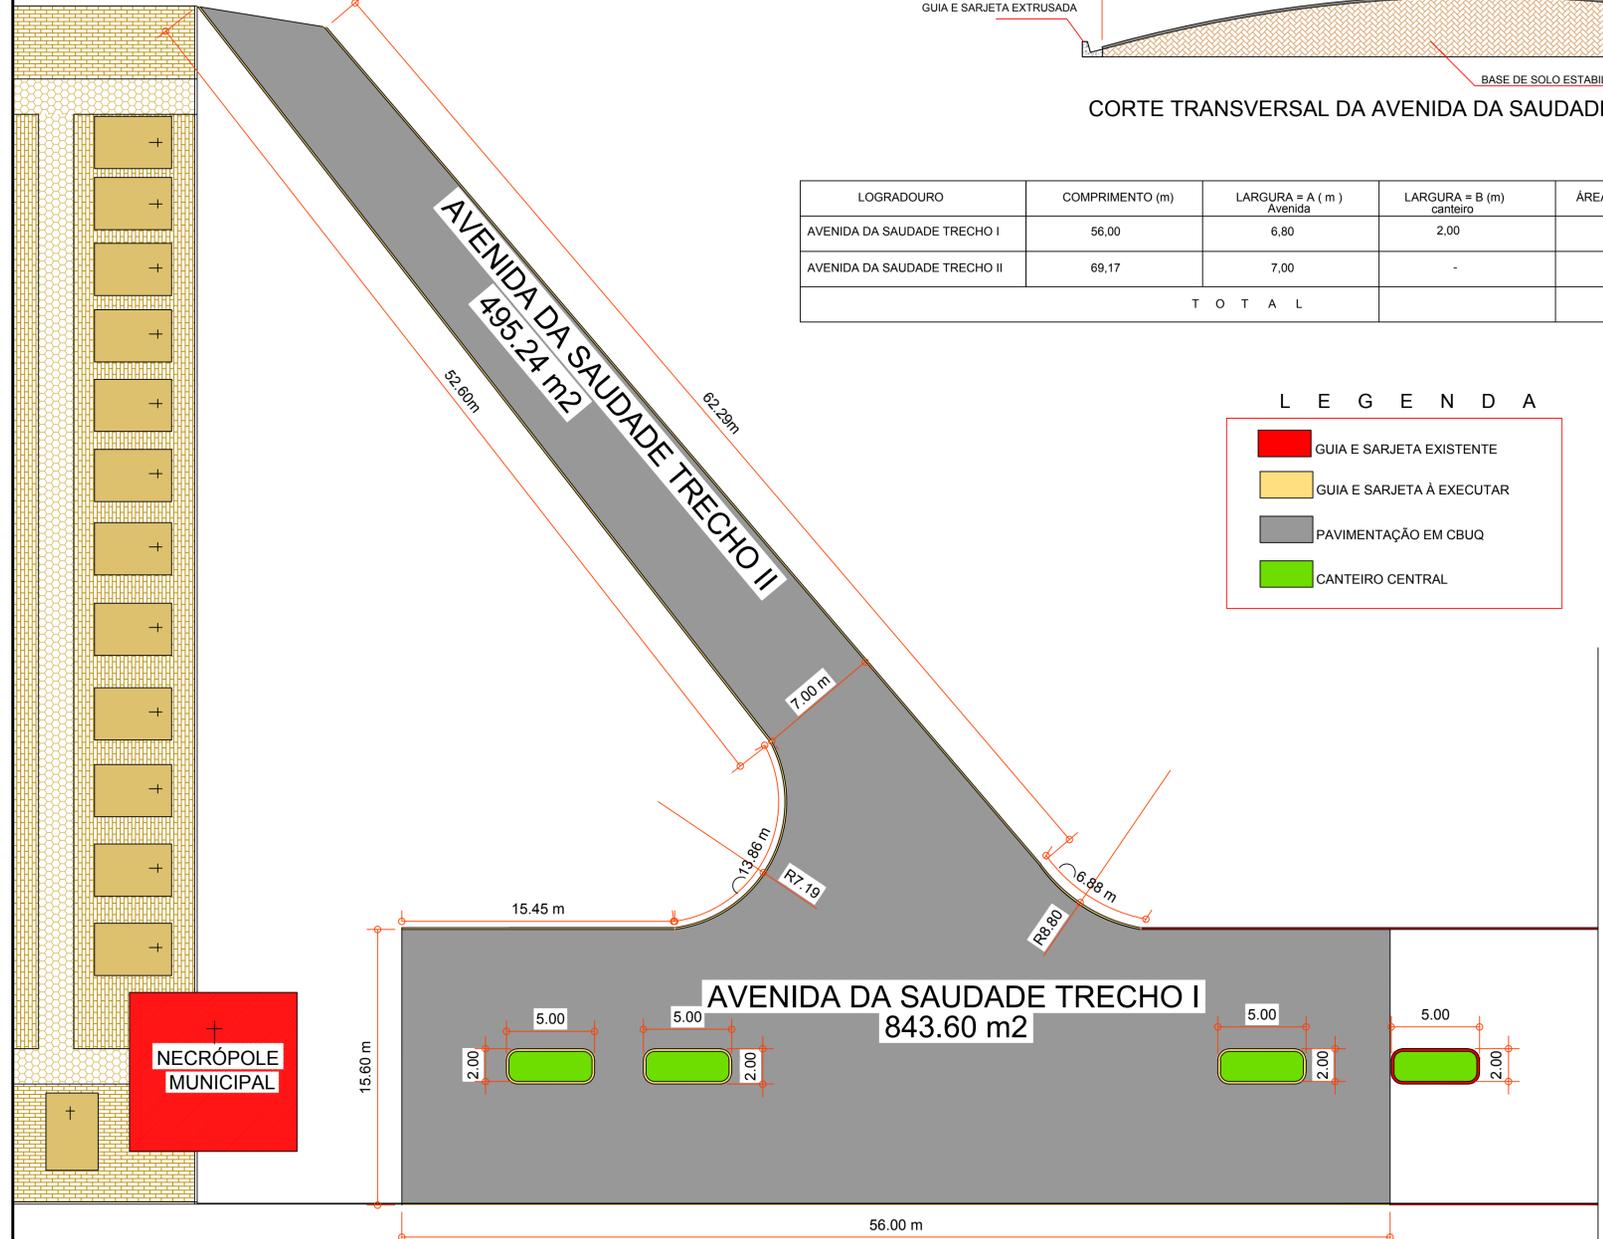

PLANTA DA AVENIDA DA SAUDE

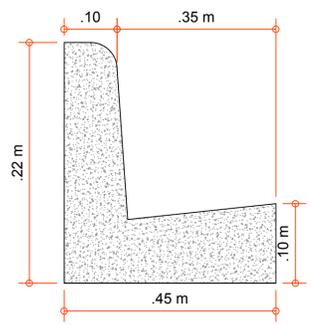

SECÇÃO DA GUIA EXTRUSADA

PROJETO DE PAVIMENTAÇÃO E CANTEIRO CENTRAL DA AVENIDA DA SAUDE TRECHO I E II

PREFEITURA MUNICIPAL DE CABRÁLIA PAULISTA

Avenida da Saudade - Centro - Cabrália Paulista - SP

LOCALIZAÇÃO	S/ escala	Serviços	Quantidade
		Guias e Sarjetas extrusadas	249,10 m
		Canteiros plantio de grama	30,00 m ²
		Pavimentação em CBUQ	1.338,84 m ²

ODEMIL ORTIZ DE CAMARGO
PREFEITO MUNICIPAL

RESPONSÁVEL TÉCNICO/DIREÇÃO TÉCNICA
Eng. Civil VICENTE LUIS RIBAS DE ABREU
CREA 0600904367 - INSC. MUNIC. 1671
CPF.(MF) 824.683.468-15 R.G. 6.615.956-SSP-SP

Divisão de Fiscalização
1 Visto:.....
2 Visto:.....
3 Visto:.....

PREFEITURA MUNICIPAL DE CABRÁLIA PAULISTA
SETOR DE OBRAS
APROVADA OU REGULARIZADA
De acordo com a Legislação Vigente e Código de Obras
Cabrália Paulista,.....de.....de 20.....

ATENÇÃO
Sr. Proprietário sugerimos que não seja:
• Depositado material ou entulho nos passeios e vias públicas;
• Preparado concreto e argamassa nos passeios e vias públicas;
• Executado a construção do passeio em desacordo com as normas de acessibilidade

RESPONSÁVEL SETOR DE OBRAS

OBS: A aprovação deste não dá o direito de ocupar o imóvel sem estar de posse do habite-se.
Sr. Proprietário é obrigatório
• Seguir as normas de segurança referente a obras de construção, demolição e reparos Nr. 18, lei 6514/77
• Deverá atender normas de acessibilidade e NBR 9050

OBSERVAÇÕES: