




COBERTURA DO PRÉDIO DO CRAS

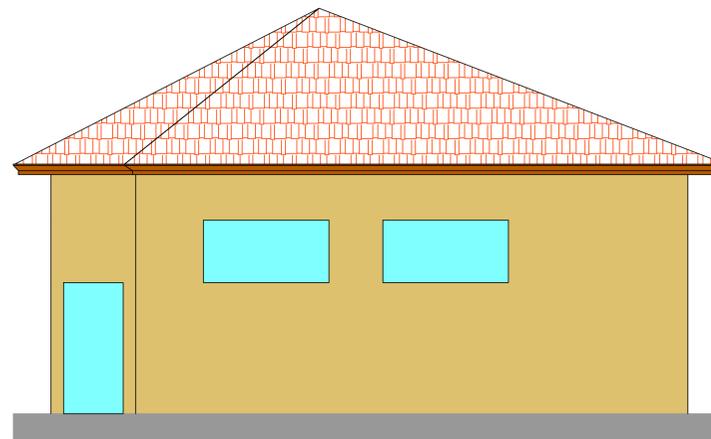


ELEVAÇÃO DO PRÉDIO DO CRAS

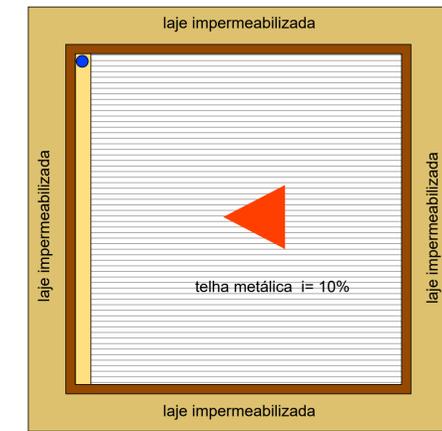


COBERTURA DO ALMOXARIFADO

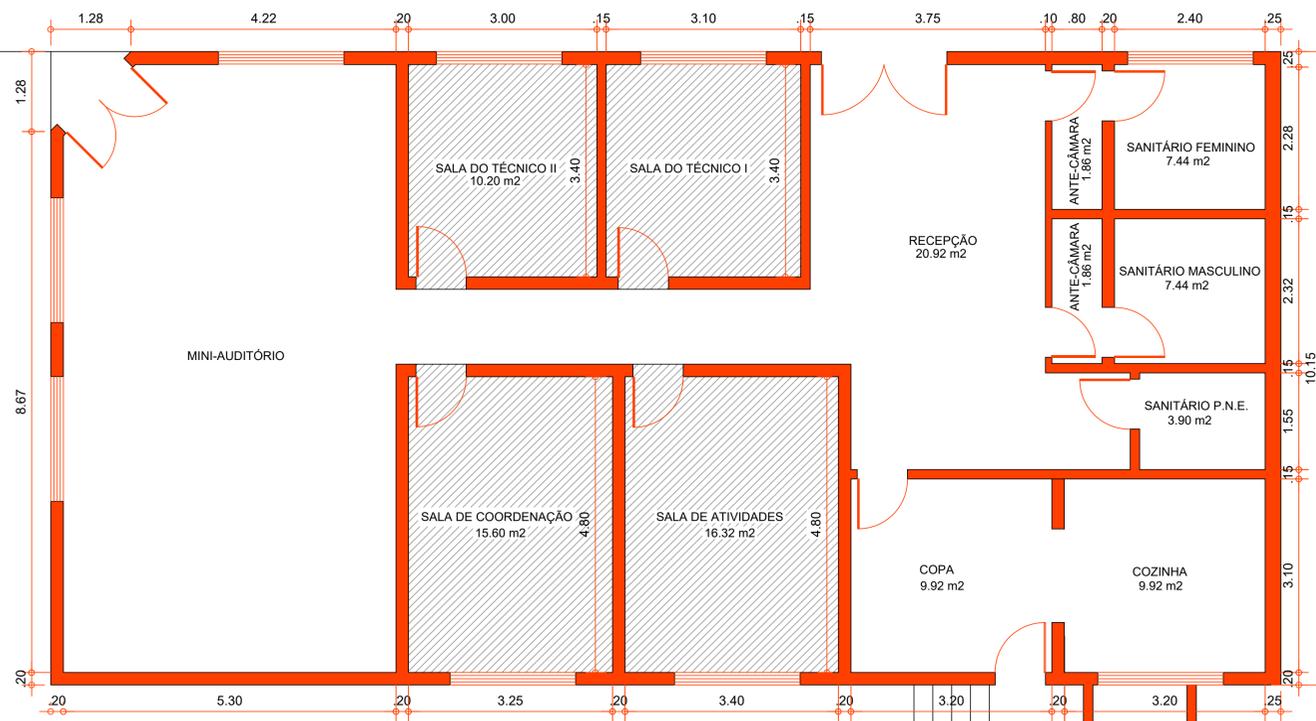


PLANTA PRÉDIO DO CRAS

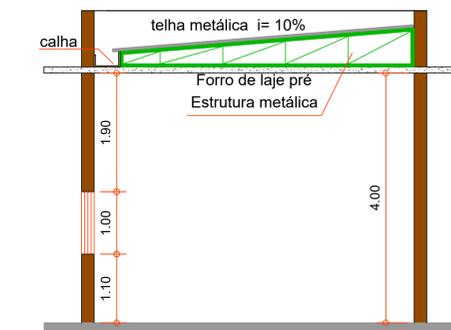

ELEVAÇÃO ALMOXARIFADO

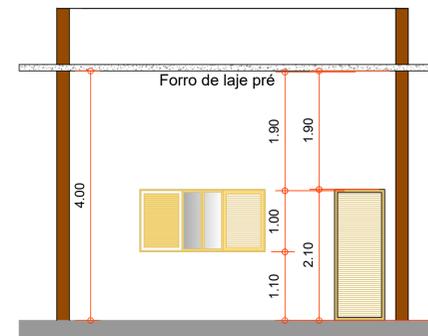


CORTE AA ALMOXARIFADO

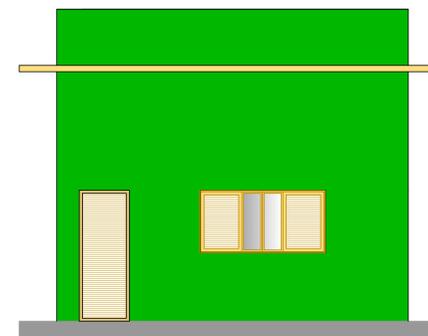

ELEVAÇÃO ALMOXARIFADO

- LEGENDAS**
- PRÉDIO EXISTENTE
 - AMPLIAÇÃO ALMOXARIFADO
 - PINTURA EXTERNA DO PRÉDIO
 - SALAS QUE PRECISAM DE TROCA DE PISO
 - CONDUTORES DE ÁGUAS PLUVIAIS
 - CALHA DE CHAPA DE AÇO GALVANIZADA

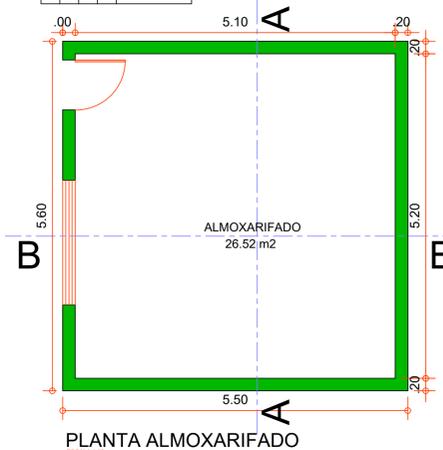

PLANTA ALMOXARIFADO

PLANTAS, CORTES, ELEVAÇÕES E COBERTURAS ESCALA 1:50 FLS. 01/02

PROJETO DE REFORMA E AMPLIAÇÃO DO PRÉDIO DO CRAS E REFORMA DO CENTRO COMUNITÁRIO
REFORMA E AMPLIAÇÃO DO PRÉDIO DO CRAS
PREFEITURA MUNICIPAL DE CABRÁLIA PAULISTA - SP

Avenida Mário Amaral Gurge, 339 esq./ Rua 06 de Agosto - centro
 CABRÁLIA PAULISTA - SP

LOCALIZAÇÃO S/escala	Áreas	m2
	TERRENO	400,00
	CONSTRUÇÃO EXISTENTE	196,00
	AMPLIAÇÃO ALMOXARIFADO	30,80
	TOTAL DA CONSTRUÇÃO	228,00
	LIVRE	172,00

T.O. = 0,570 C.A. = 0,570

ODEMIL ORTIZ DE CAMARGO
 PREFEITO MUNICIPAL

ENGENHEIRO RESPONSÁVEL
 VICENTE L. R. ABREU
 CREA - 0600904367