
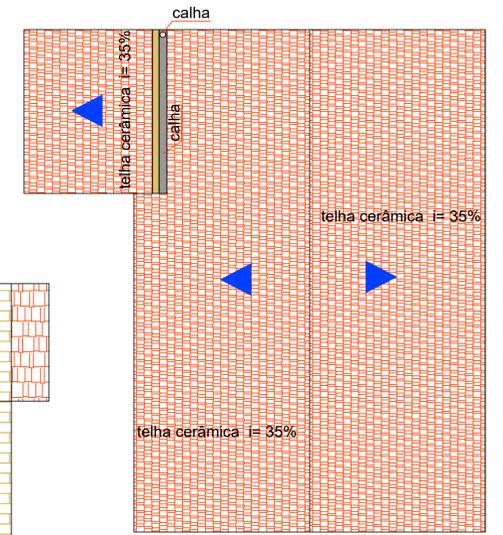
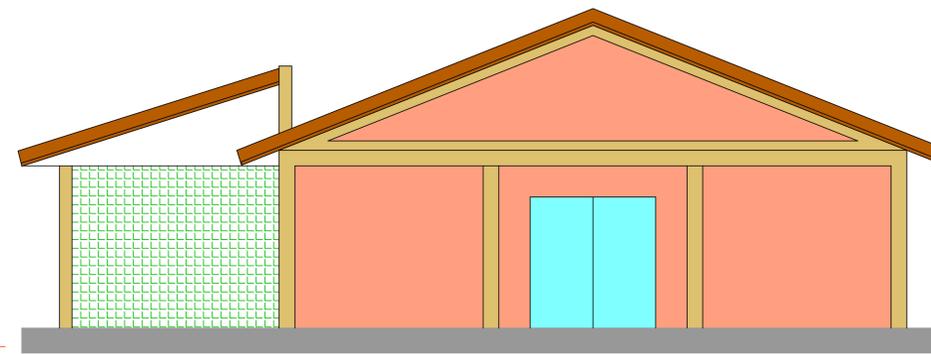
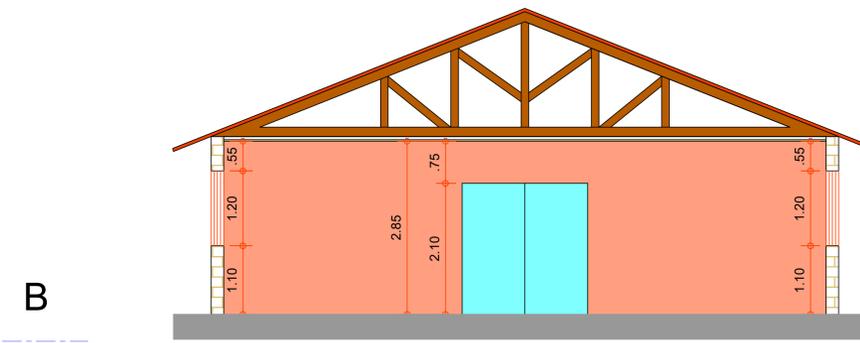
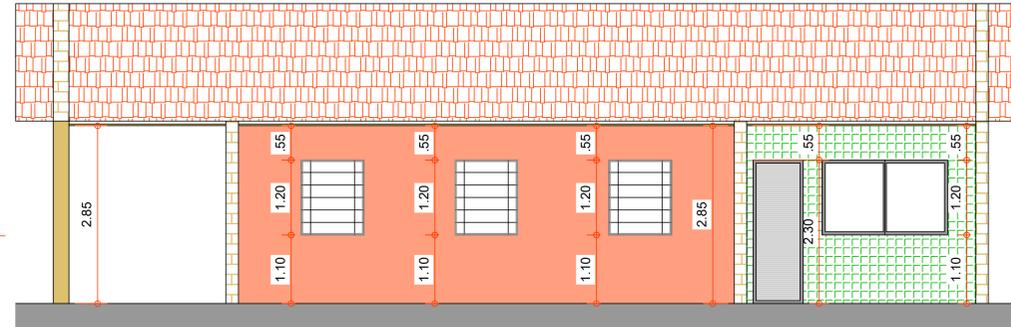


LEGENDAS

- PRÉDIO EXISTENTE
- AMPLIAÇÃO LAVANDERIA
- PINTURA INTERNA E EXTERNA DO PRÉDIO
- TROCA DE PISOS
- TROCA DE FORRO DE MADEIRA POR GESSO
- TROCA DE ESQUADRIAS
- ESTACAS DE REAÇÃO

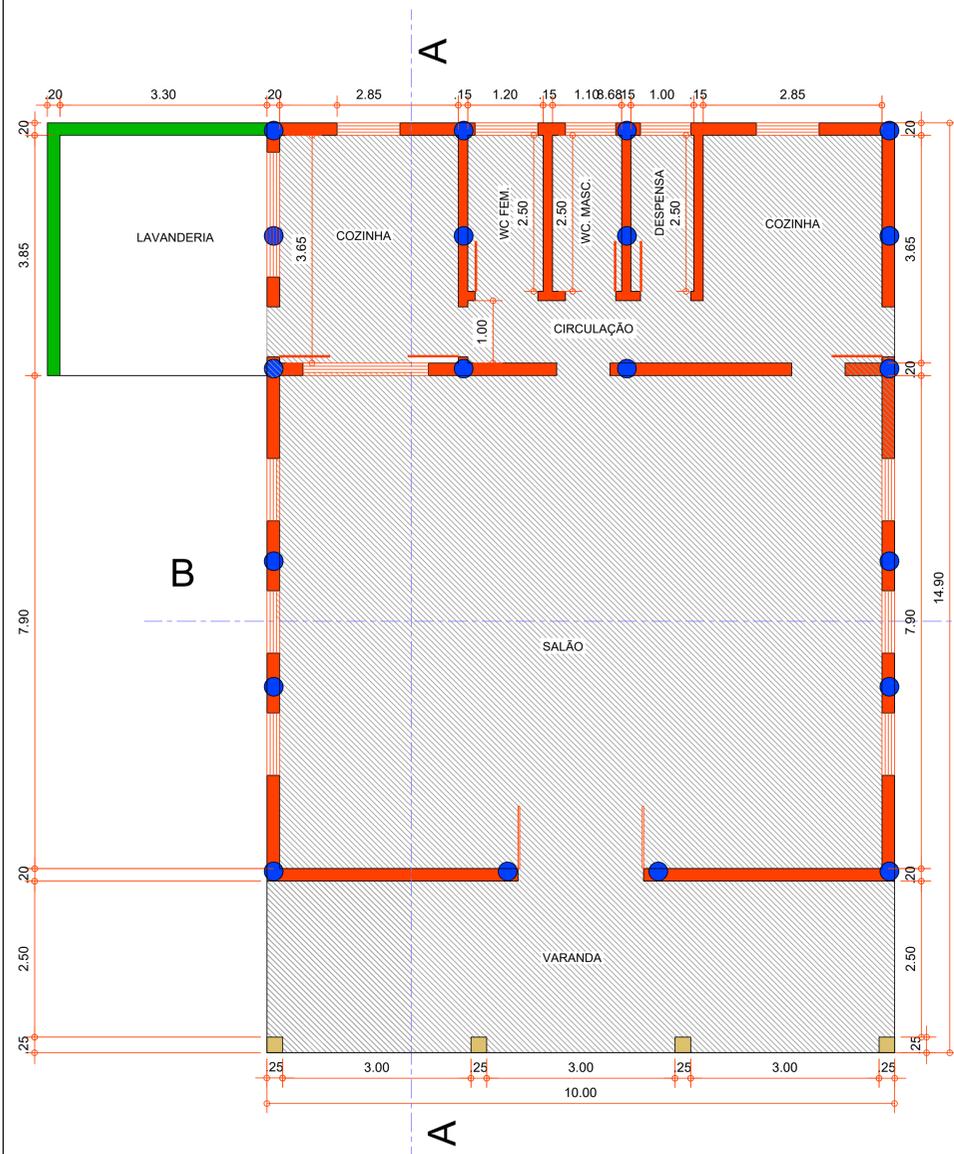

|   |                      |                                  |            |
|---|----------------------|----------------------------------|------------|
| PLANTA, CORTE, ELEVAÇÃO E COBERTURA   |                      | ESCALA 1:50                      | FLS. 02/02 |
| <b>PROJETO DE REFORMA E AMPLIAÇÃO DO PRÉDIO DO CRASS E REFORMA DO CENTRO COMUNITÁRIO</b><br><b>REFORMA E AMPLIAÇÃO DO CENTRO COMUNITÁRIO</b><br><b>PREFEITURA MUNICIPAL DE CABRÁLIA PAULISTA - SP</b> |                      |                                  |            |
| Rua Alcides Alves Ferreira, Nº 80 - CABRÁLIA PAULISTA - SP  |                      | Vila Antonia Orlatto Madrigal II |            |
| LOCALIZAÇÃO S/escala  | Áreas m2             |                                  |            |
|   | TERRENO              | 1,720.00                         |            |
|   | CONSTRUÇÃO EXISTENTE | 148.00                           |            |
|   | AMPLIAÇÃO LAVANDERIA | 14.18                            |            |
|   | TOTAL GERAL          | 162.18                           |            |
|   | LIVRE                | 1,557.82                         |            |
| T.O. = 0,094  |                      | C.A. = 0,094                     |            |
| ODEMIL ORTIZ DE CAMARGO<br>PREFEITO MUNICIPAL   |                      |                                  |            |
| ENGENHEIRO RESPONSÁVEL<br>VICENTE L. R. ABREU<br>CREA - 0600904367  |                      |                                  |            |