

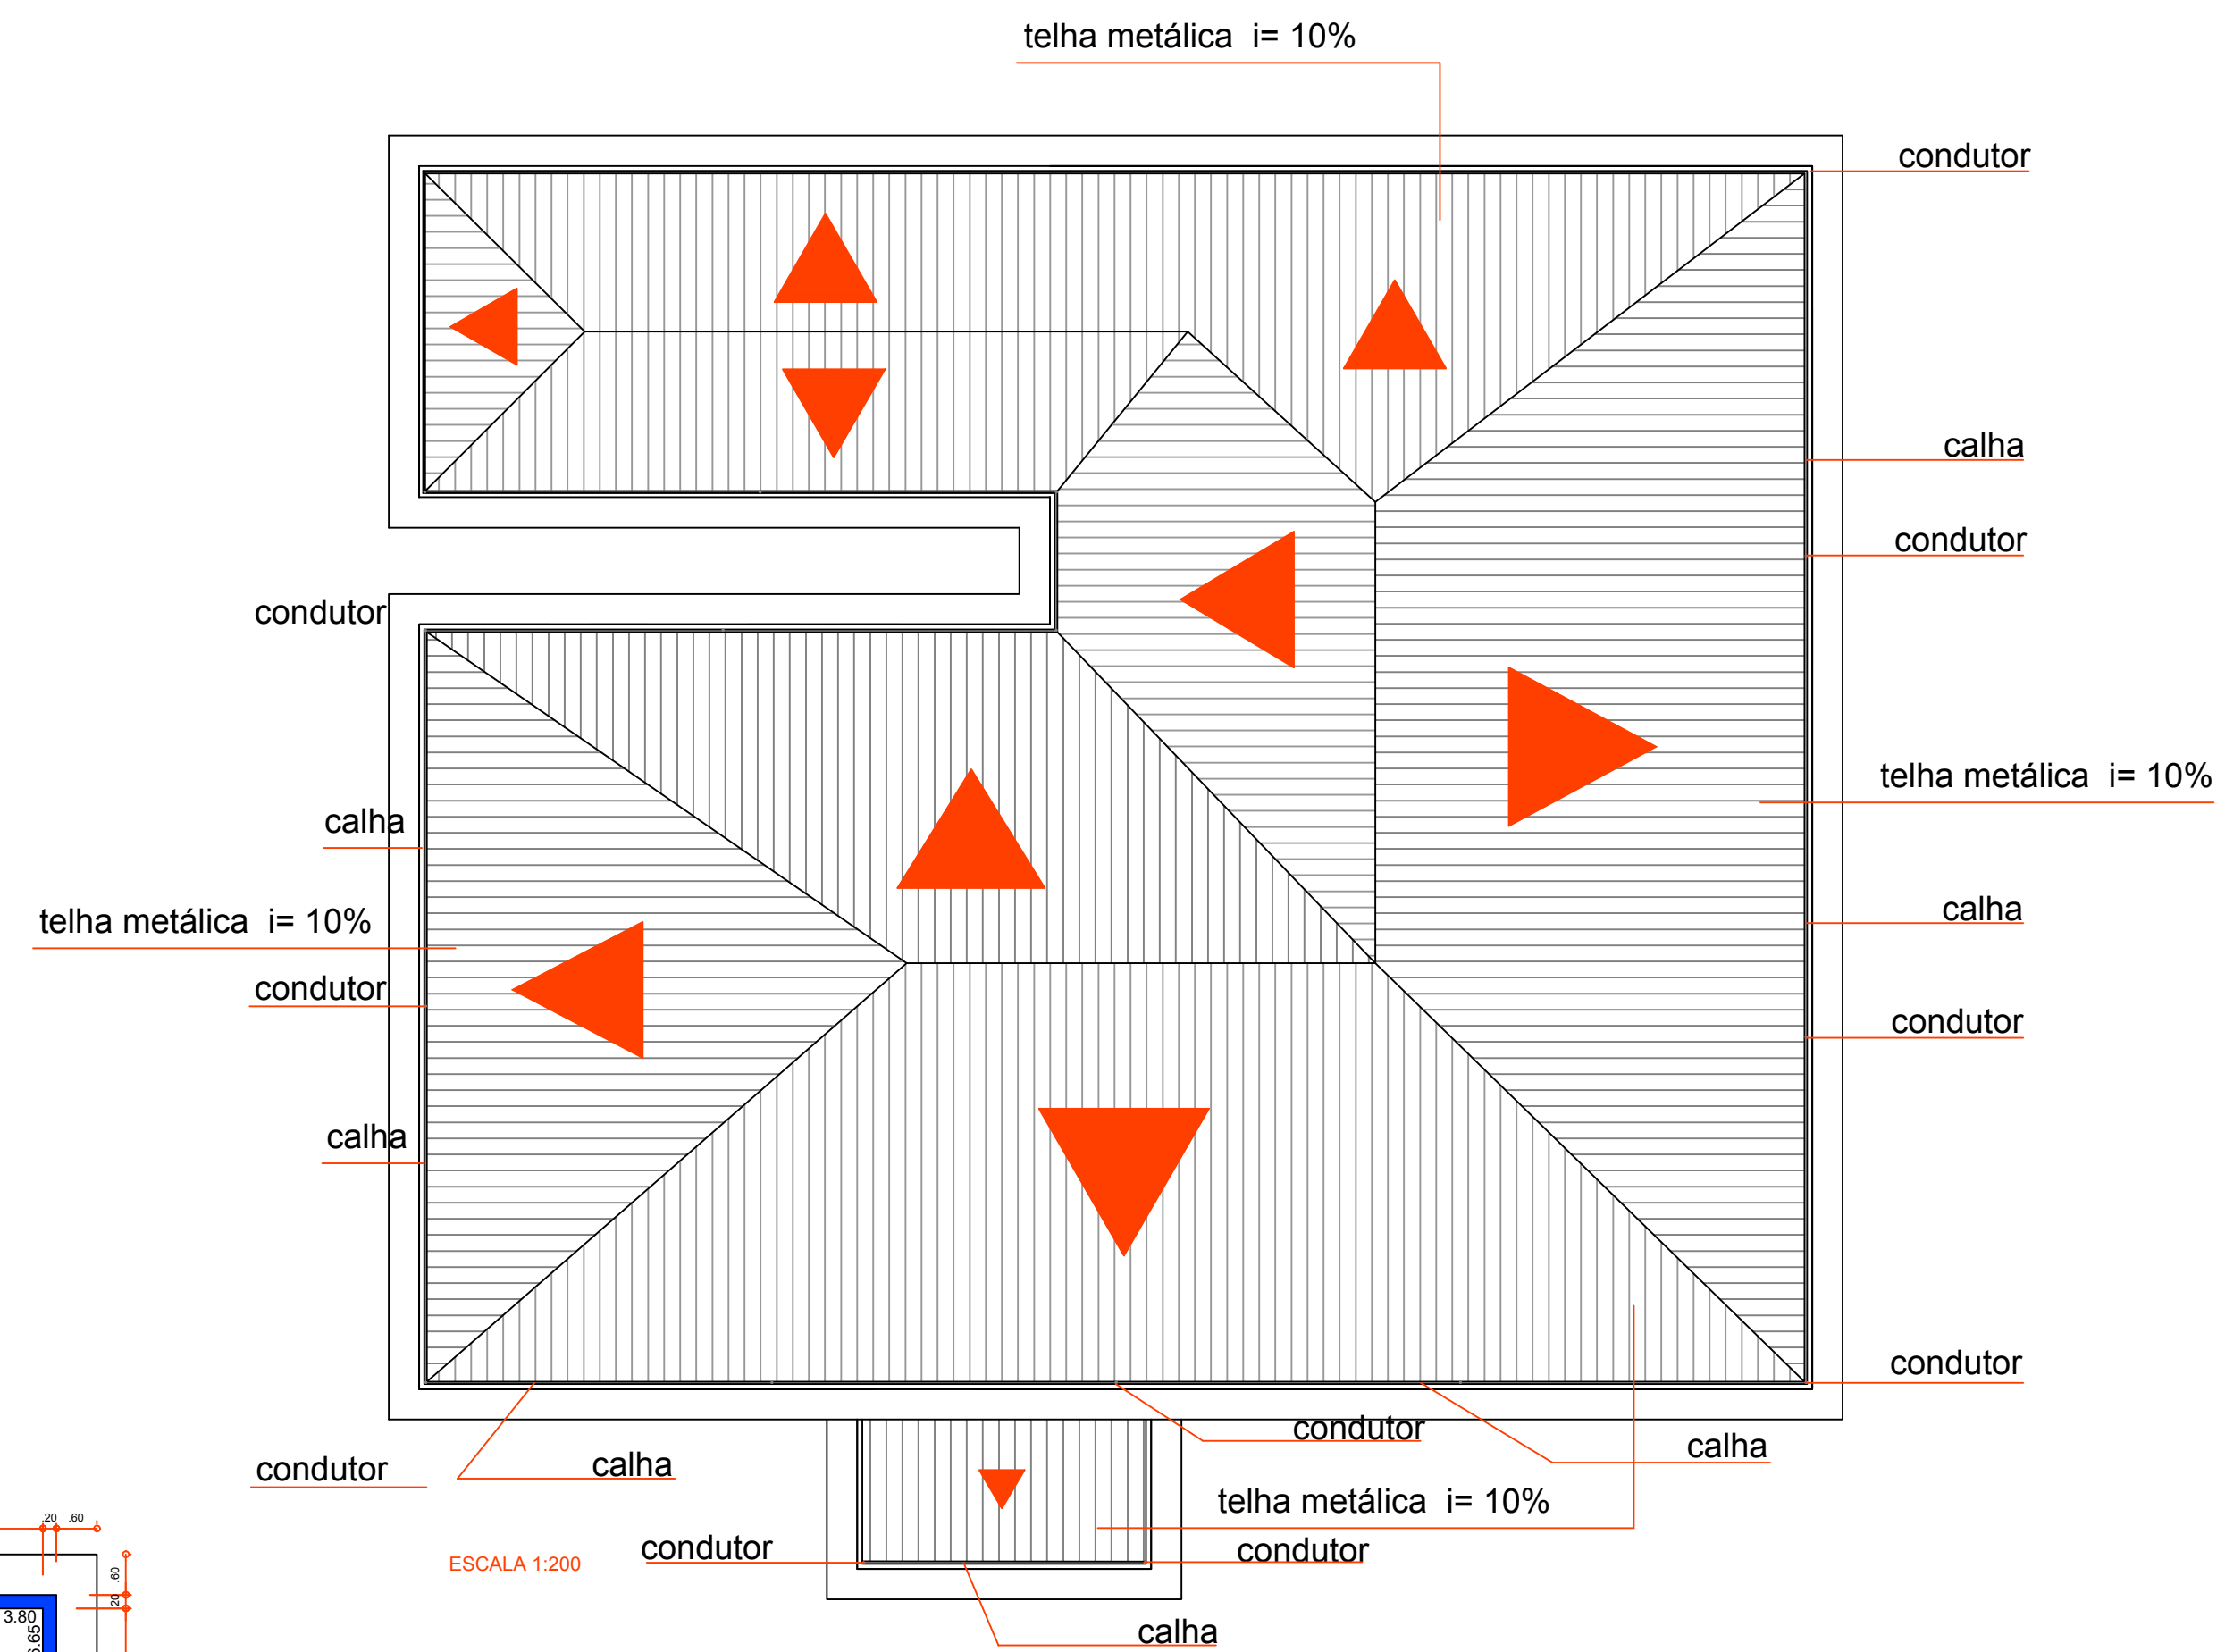


ESQUADRIAS					
PORTAS					
TIPO	LARGURA	ALTURA	PEITORIL	QUANTIDADE	MODELO
P1	0,80	2,10	-	23	ABRIR
P2	2,00	2,10	-	01	ABRIR 02 FLS.
P3	2,00	2,10	-	02	ABRIR 02 FLS.
JANELAS					
J1	1,00	0,90	1,50	18	MAXI-AR
J2	2,00	1,00	1,10	19	VENEZIANA
J3	2,00	1,00	1,10	01	CORRER VIDRO

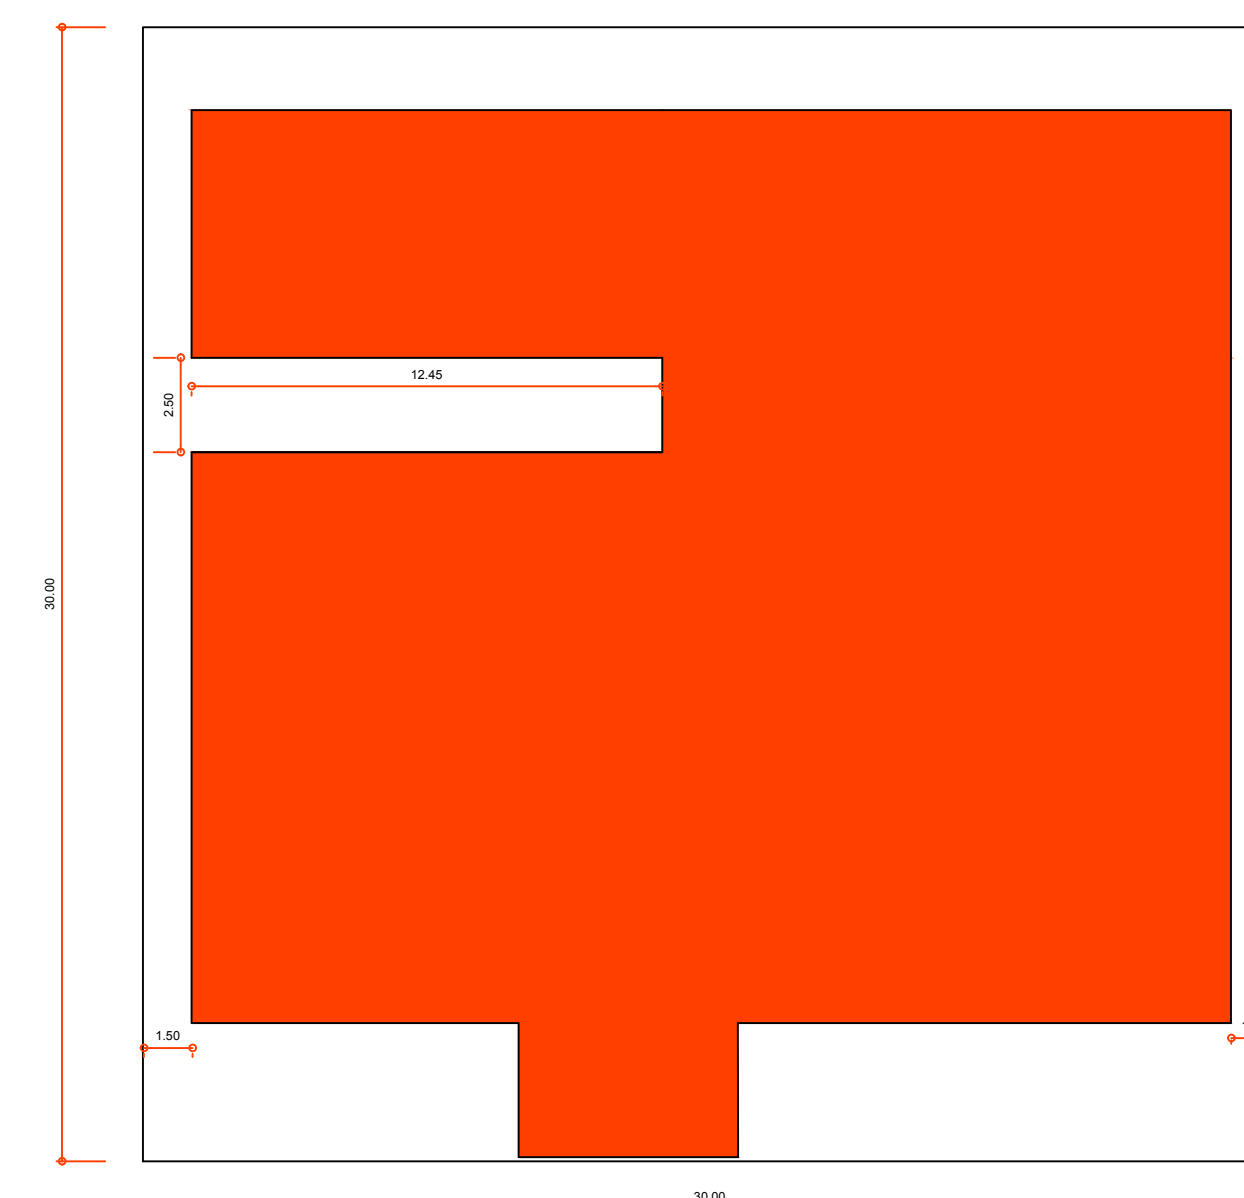


COBERTURA

LEGENDA

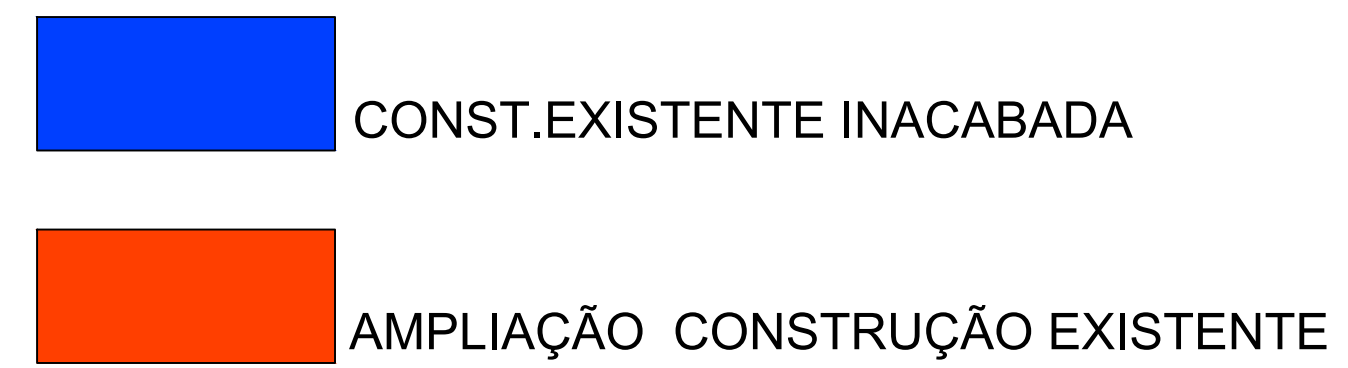

IMPLANTAÇÃO

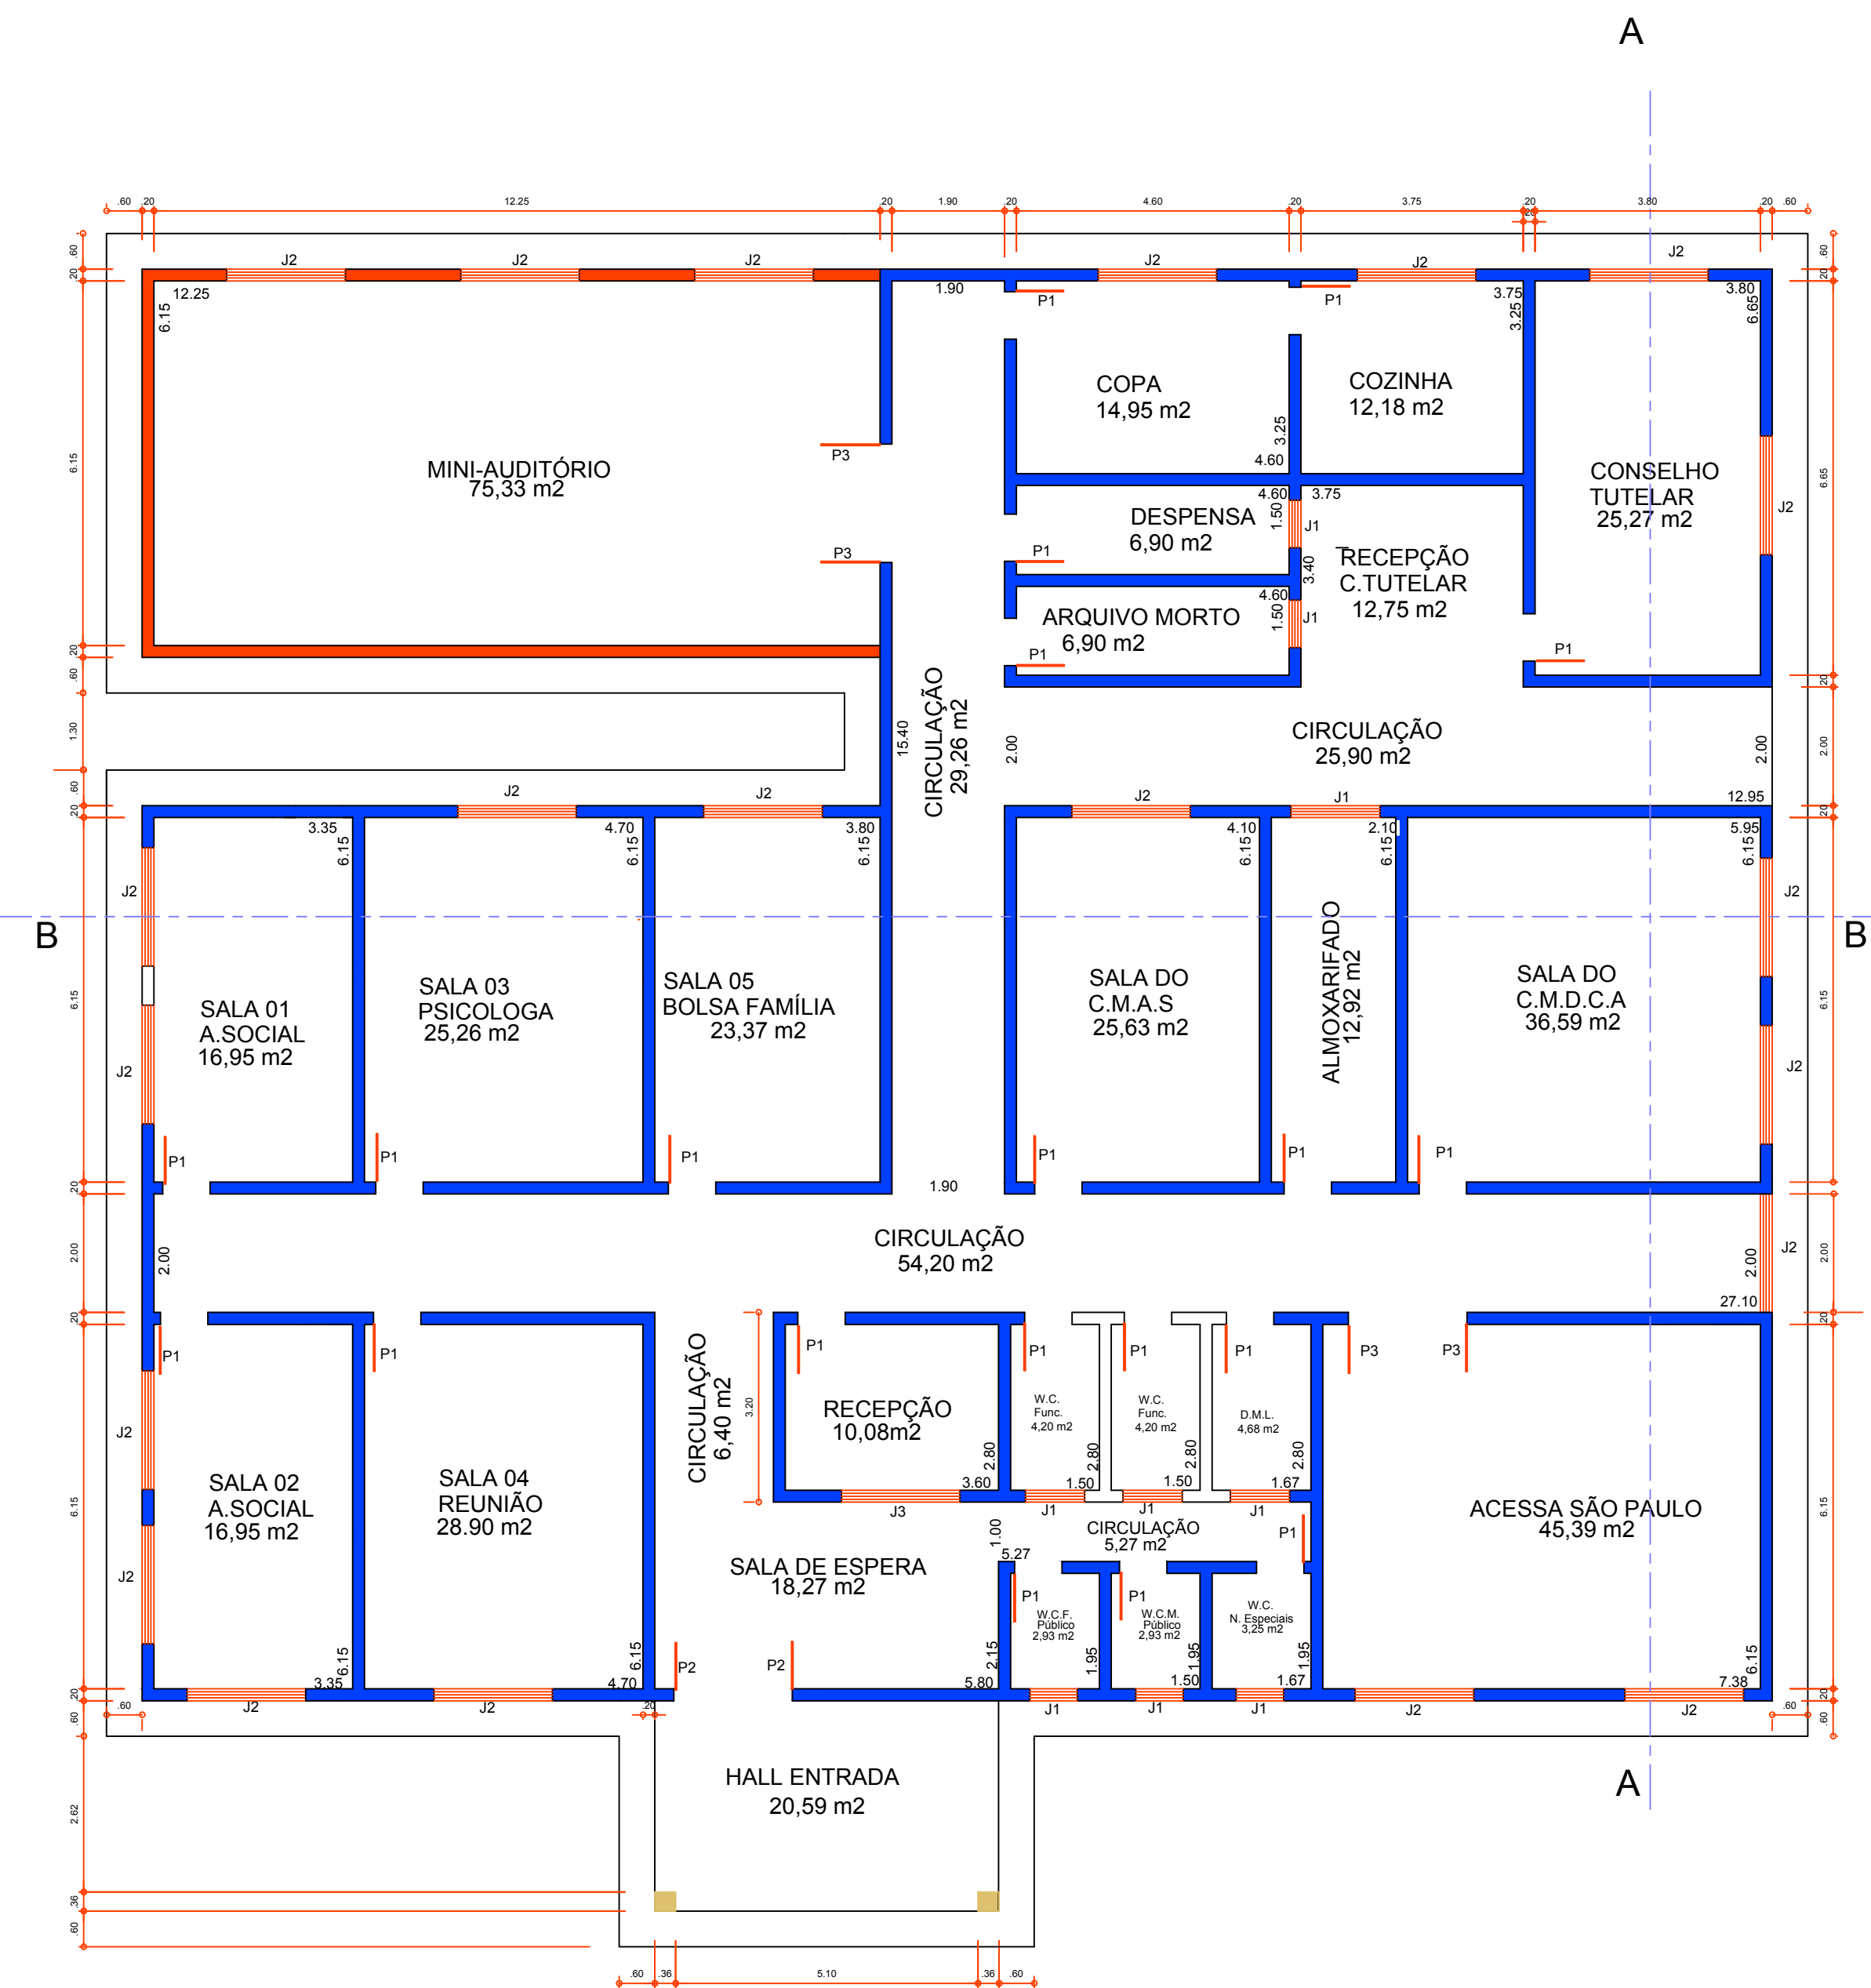

PLANTA BAIXA

PLANTA, COBERTURA E IMPLANTAÇÃO		FLS. 01/02
PROJETO DO TÉRMINO E AMPLIAÇÃO DO PRÉDIO DO SERVIÇO DE ASSISTÊNCIA SOCIAL DE CABRÁLIA PTA. PREFEITURA MUNICIPAL DE CABRÁLIA PAULISTA - SP		
PROLONGAMENTO DA RUA ANTONIO CONSALTER LONGO, S/Nº CABRÁLIA PAULISTA - SP		
LOCALIZAÇÃO S/escala	Áreas m2	
	TERRENO	900,00
	CONST. EXISTENTE INACABADA	572,23
	AMPLIAÇÃO CONST. EXISTENTE	81,55
	TOTAL DA CONSTRUÇÃO	653,78
	LIVRE	246,22
	T.O. = 0,726	C.A. = 0,726
ODEMIL ORTIZ DE CAMRGO PREFEITO MUNICIPAL		
ENGENHEIRO RESPONSÁVEL VICENTE L. R. ABREU CREA - 0600904367		