
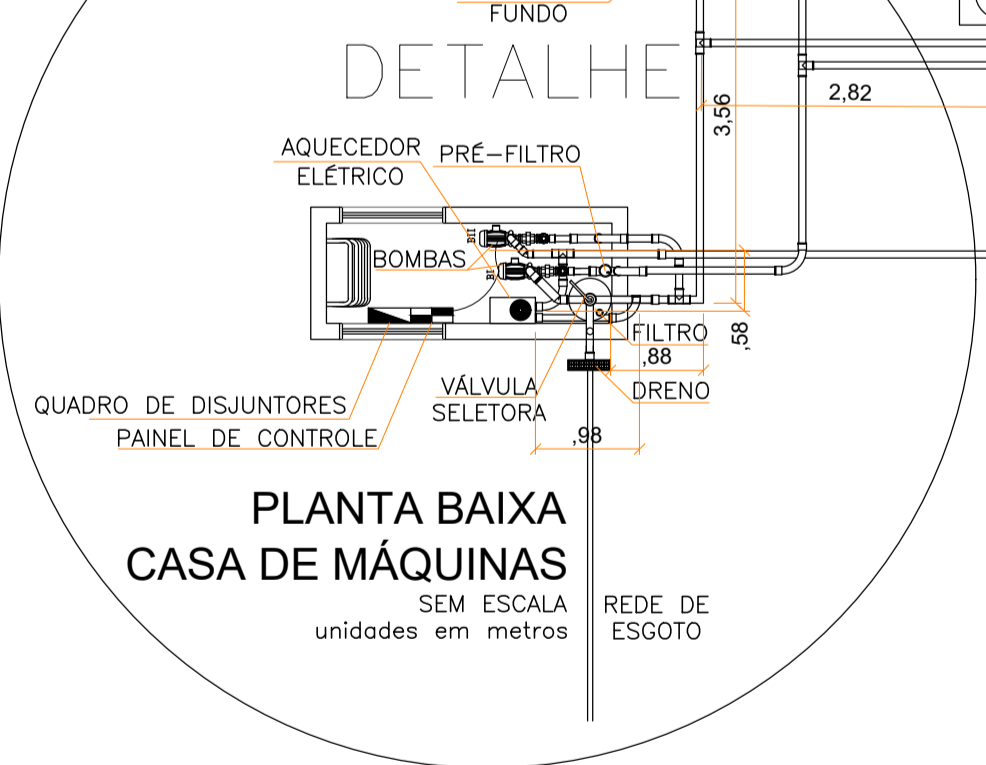


DETALHE CASA DE MÁQUINAS

SEM ESCALA
unidades em metros

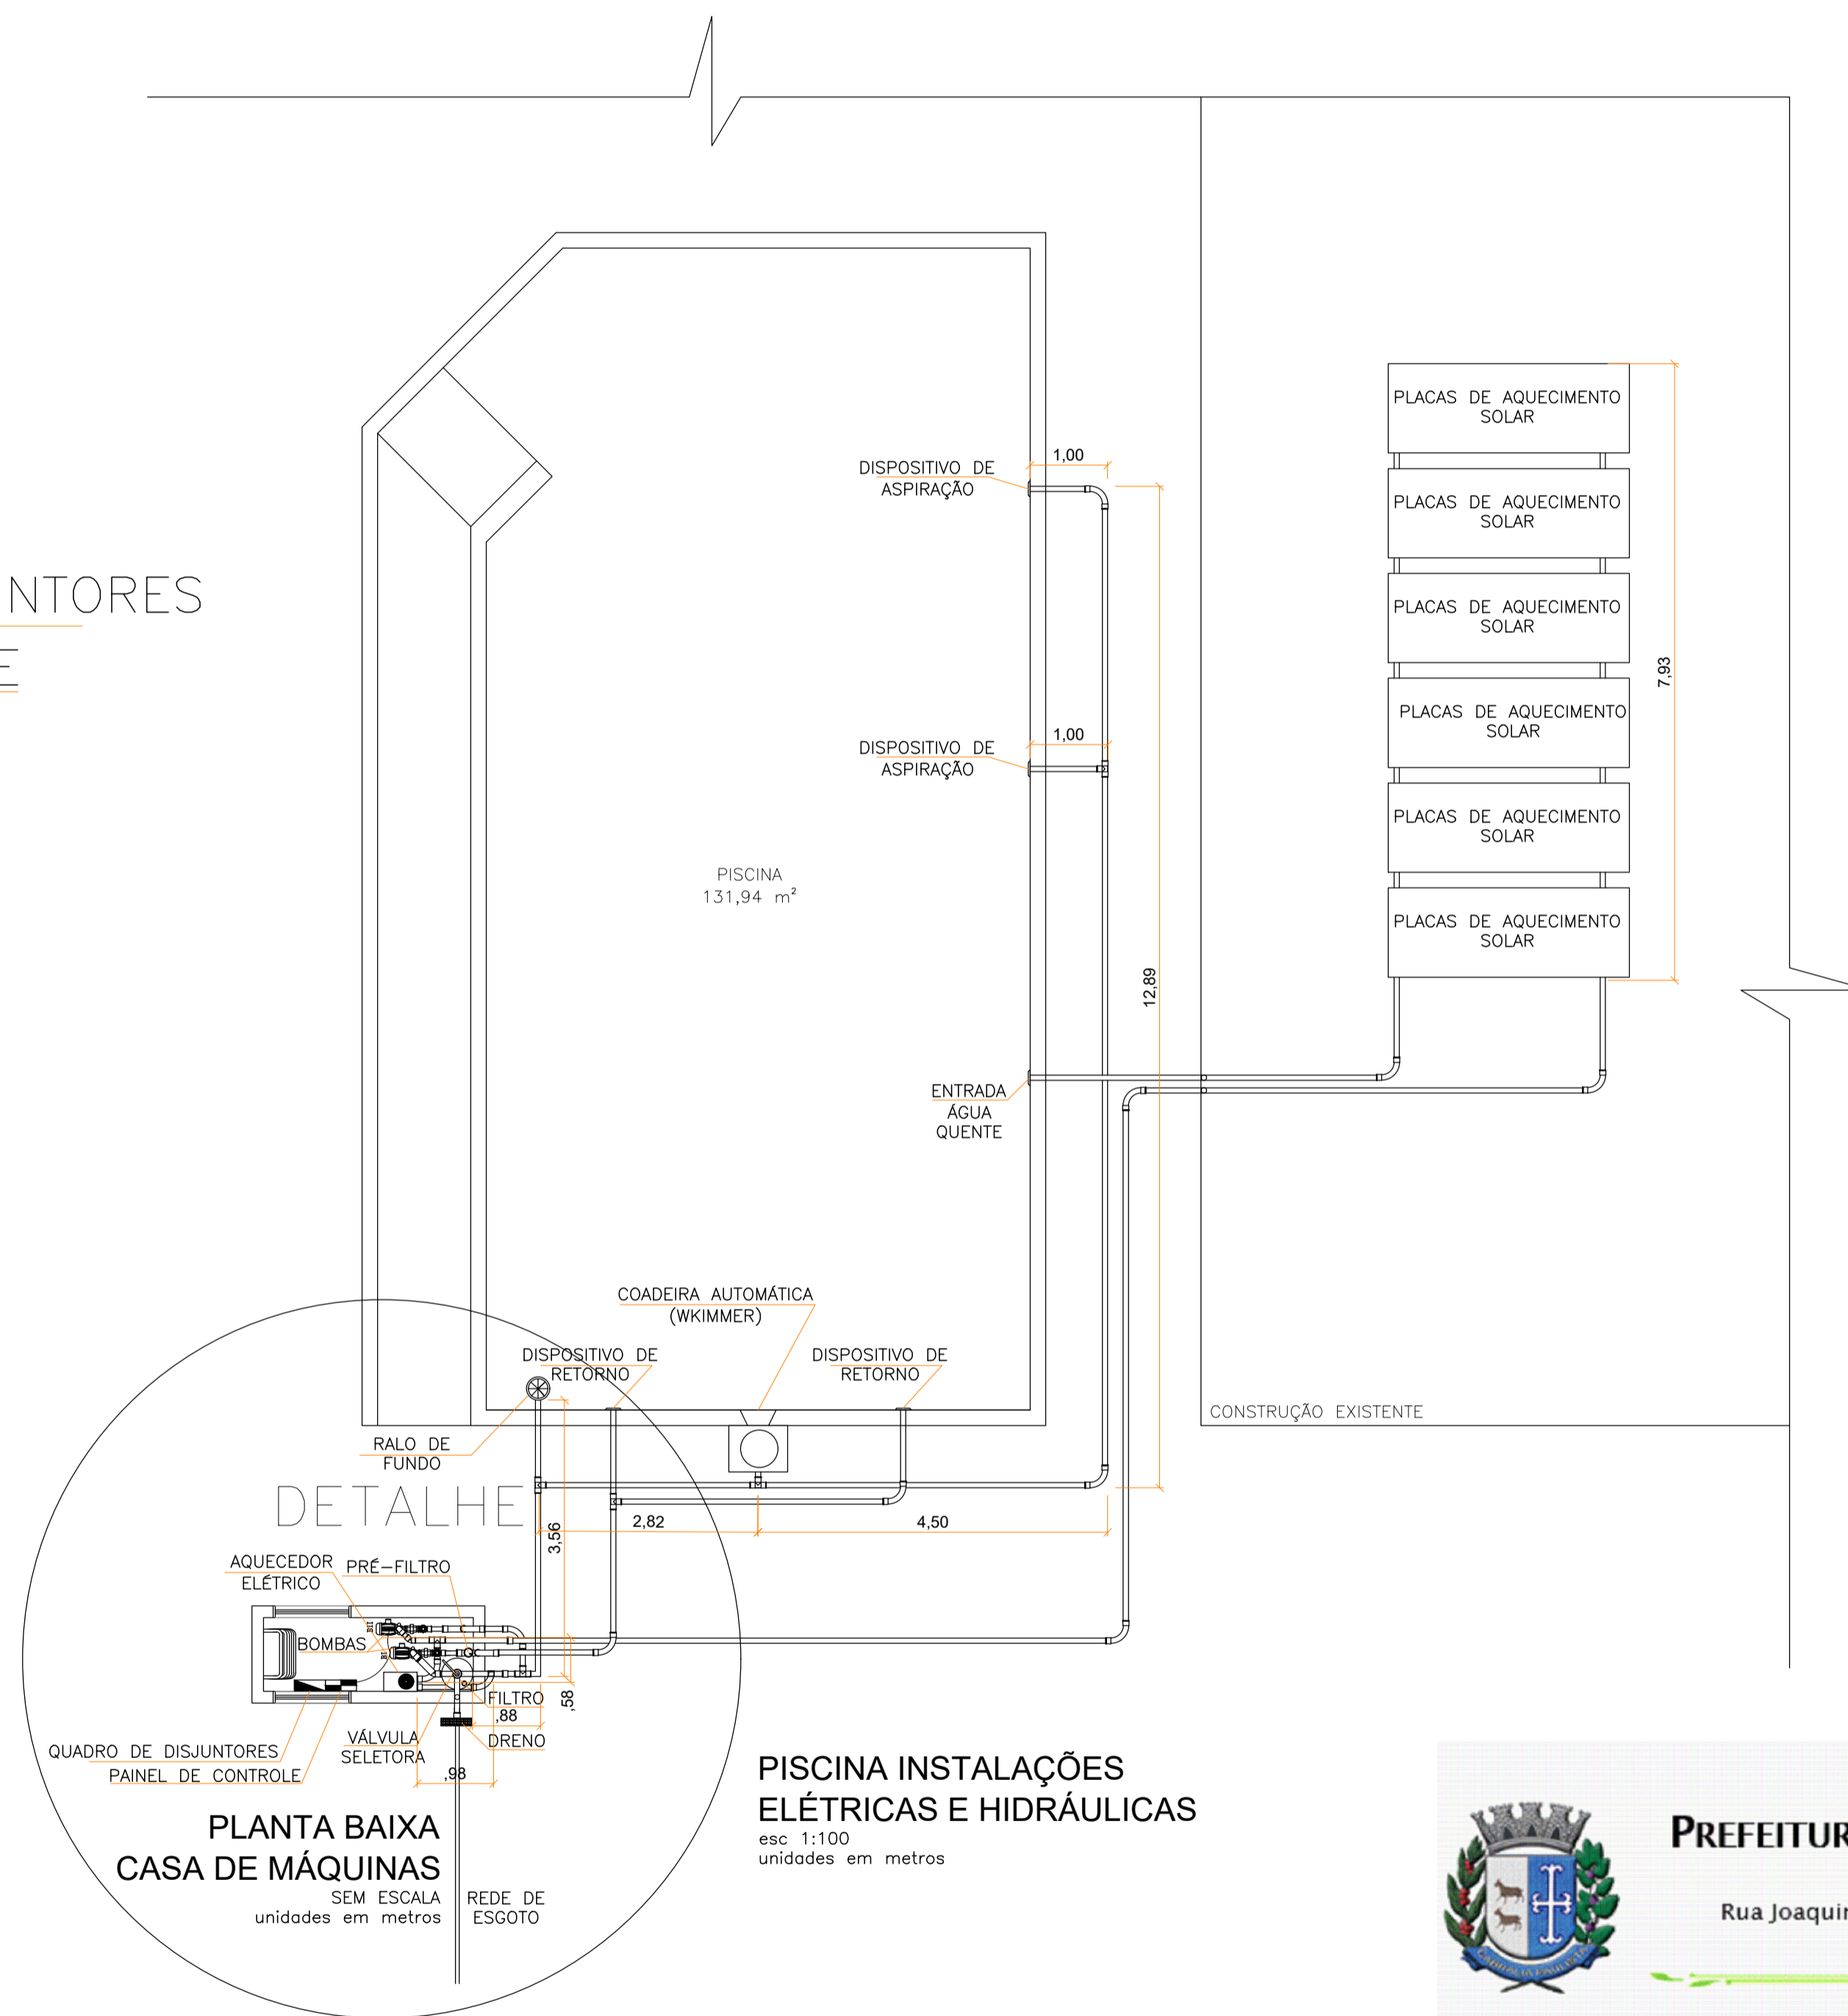

PLANTA BAIXA
CASA DE MÁQUINAS
SEM ESCALA
unidades em metros

PISCINA INSTALAÇÕES
ELÉTRICAS E HIDRÁULICAS
esc 1:100
unidades em metros



PREFEITURA MUNICIPAL DE CABRÁLIA PAULISTA
 CNPJ: 46.137.469/0001-78
 Rua Joaquim dos Santos Camponês, 661 – Fone (14) 3285-1244
 CEP: 17480-000 / Cabralia Paulista - SP.



PLANTA DE LOCALIZAÇÃO

OBRA:	AMPLIAÇÃO DO CENTRO DE CONVIVÊNCIA DO IDOSO	
LOCAL:	CENTRO DE CONVIVÊNCIA DO IDOSO - CCI	ÁREA: 135,08 m ²
ENDEREÇO:	AVENIDA MÁRIO AMARAL GURGEL, 800, CENTRO, CABRÁLIA PAULISTA/SP	
RESPONSÁVEIS:		FOLHA: 02